


LOT 116

Lotissement "L'Avanture 2"
Les Forges
Commune de Vezès - 75 940
Maître d'ouvrage: EURL Villa Forges Vastes
S. Lotissement "Bois Senu 1"
Commune des Forges (75 940)

Les présents plans sont exclusivement destinés à la demande de permis de construire.
Ils ne sont pas des plans d'exécution et ne peuvent donc en aucun cas être directement utilisés pour réaliser la construction.

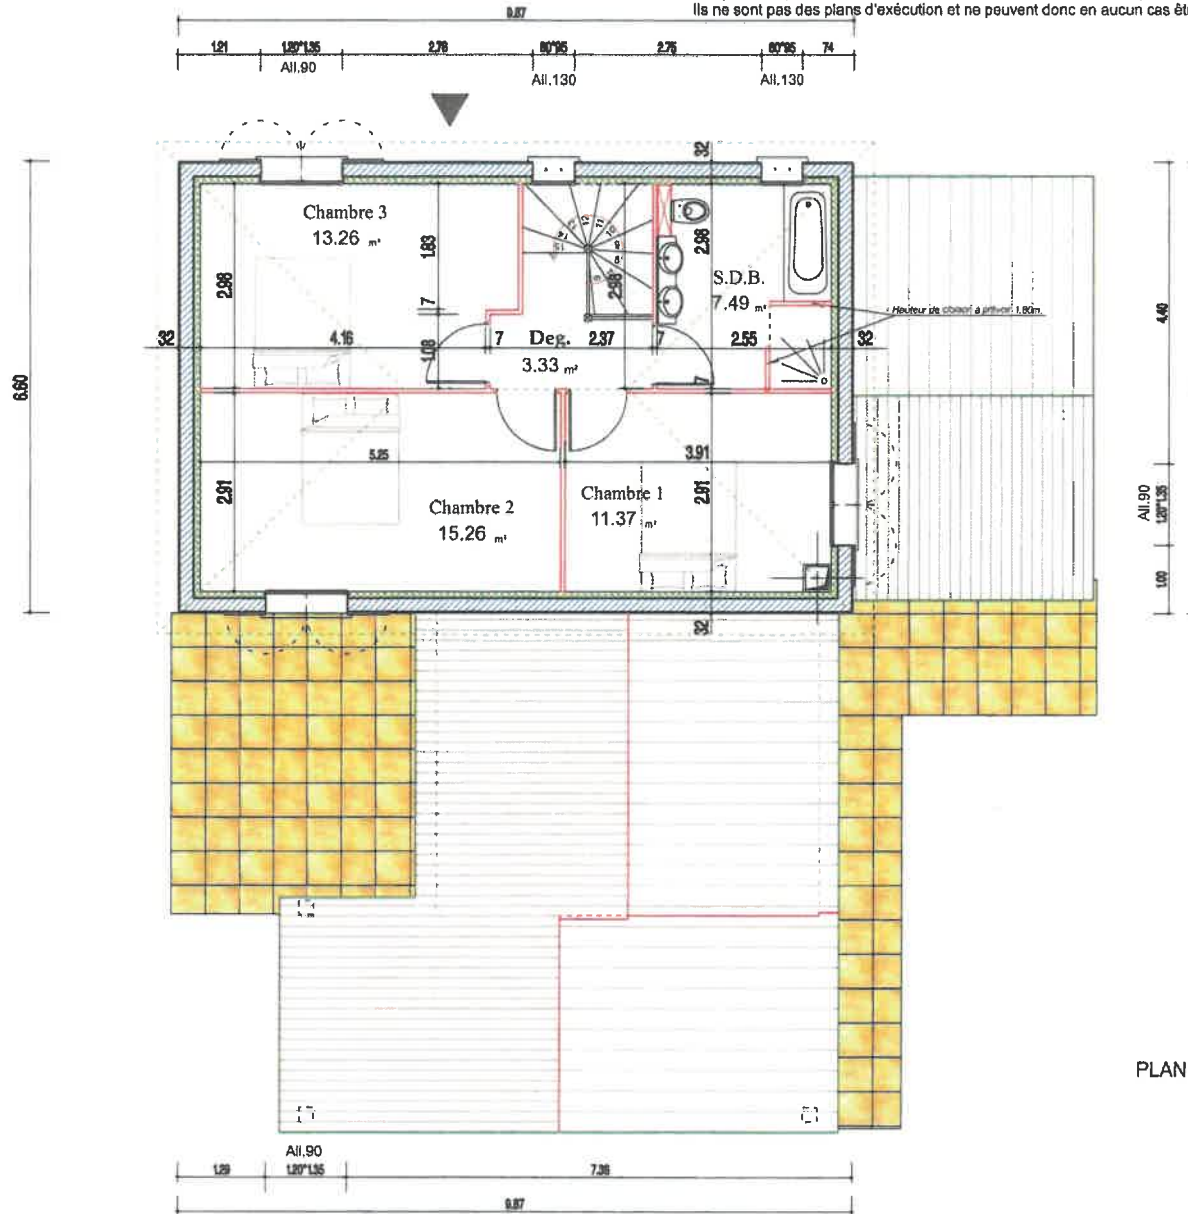

 Stéphane ROGEON
ARCHITECTE D.P.L.G.
43, Grand Rue
86370 VIVONNE
Tél. 05 49 45 05 79 - Fax 05 49 18 90 14
SIRET : 438 015 977 00022 - APE : 7111

PLAN Etage - Echelle 1/75°.