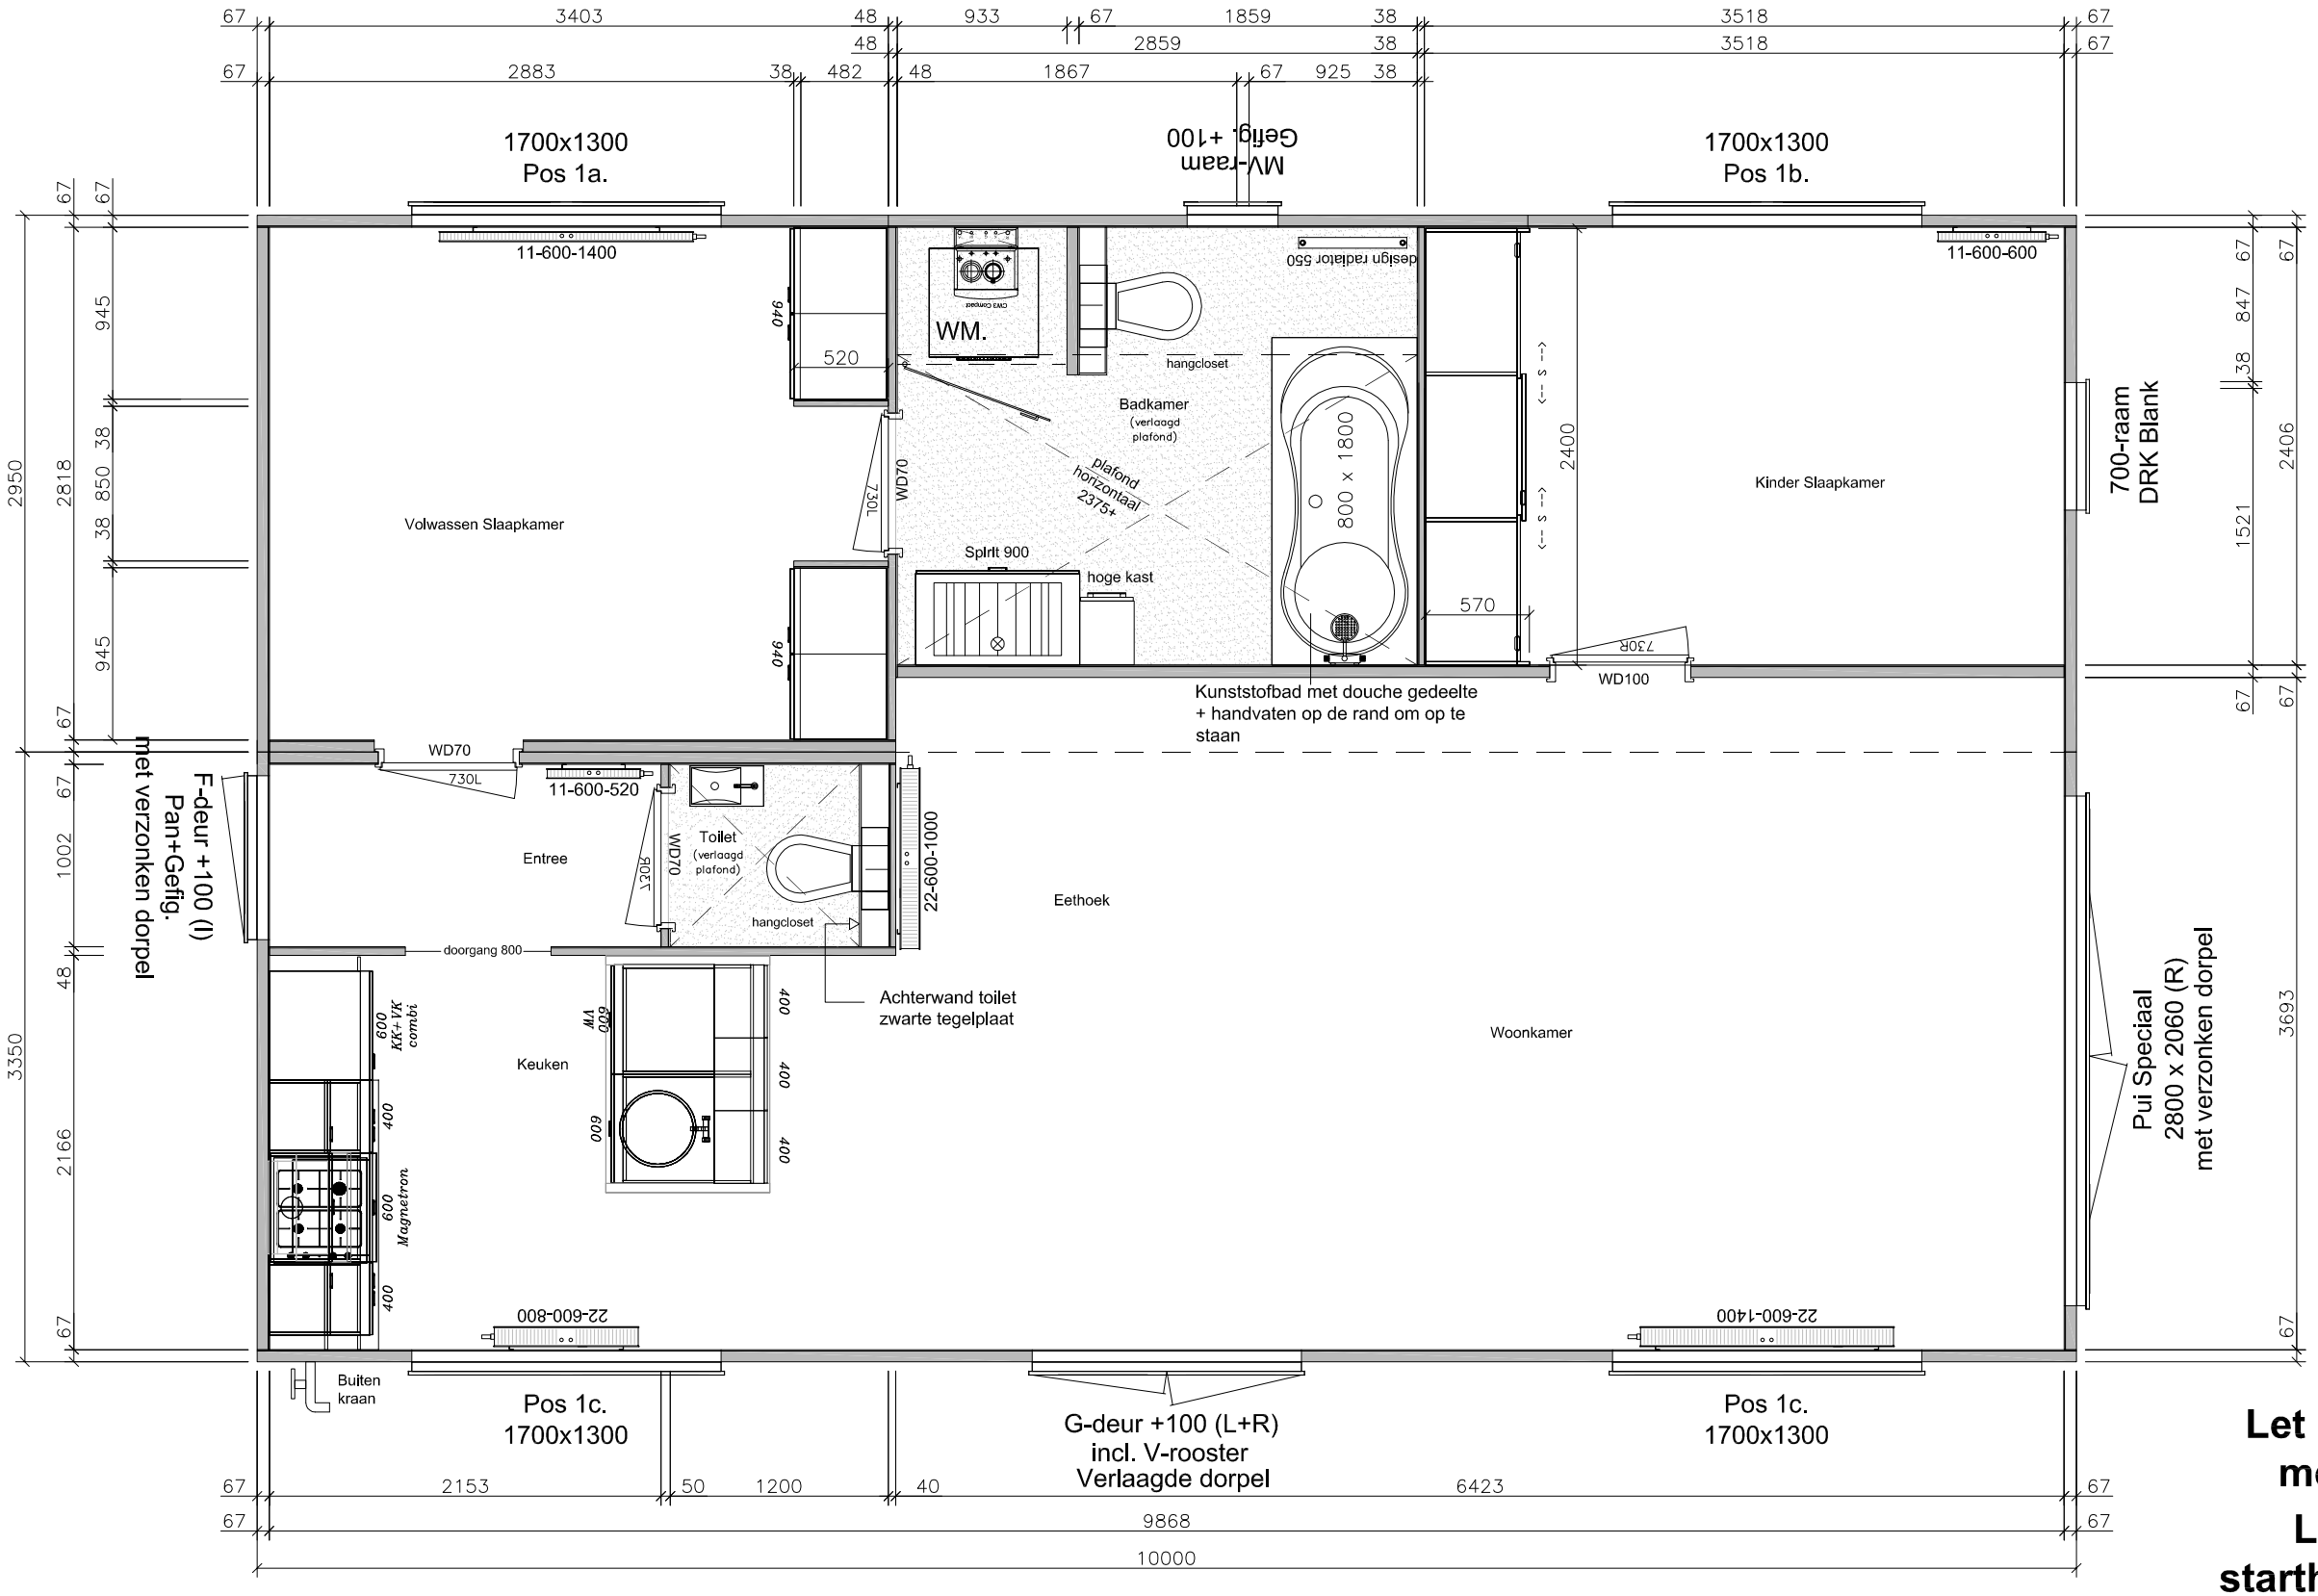

Let op ! Toegangsdeuren met verlaagde dorpel.

Let op ! Aangepaste starthoogte gevelbekleding.

Plattegrond

WANDERS
Mobiele Chalets
Ettenseweg 57
7071 AB Ulft
Tel: 0315-695910 / Fax:0315-630859

Type:	DH Utrecht puntdak — Spiegelbeeld
Vloermaat:	3350 x 10000 2950 x 10000
Afnemer:	RCVK
Familie:	[redacted]
Getekend:	MFG
Datum:	[redacted]
Schaal:	-
Tek.nr:	Cha7811

A3