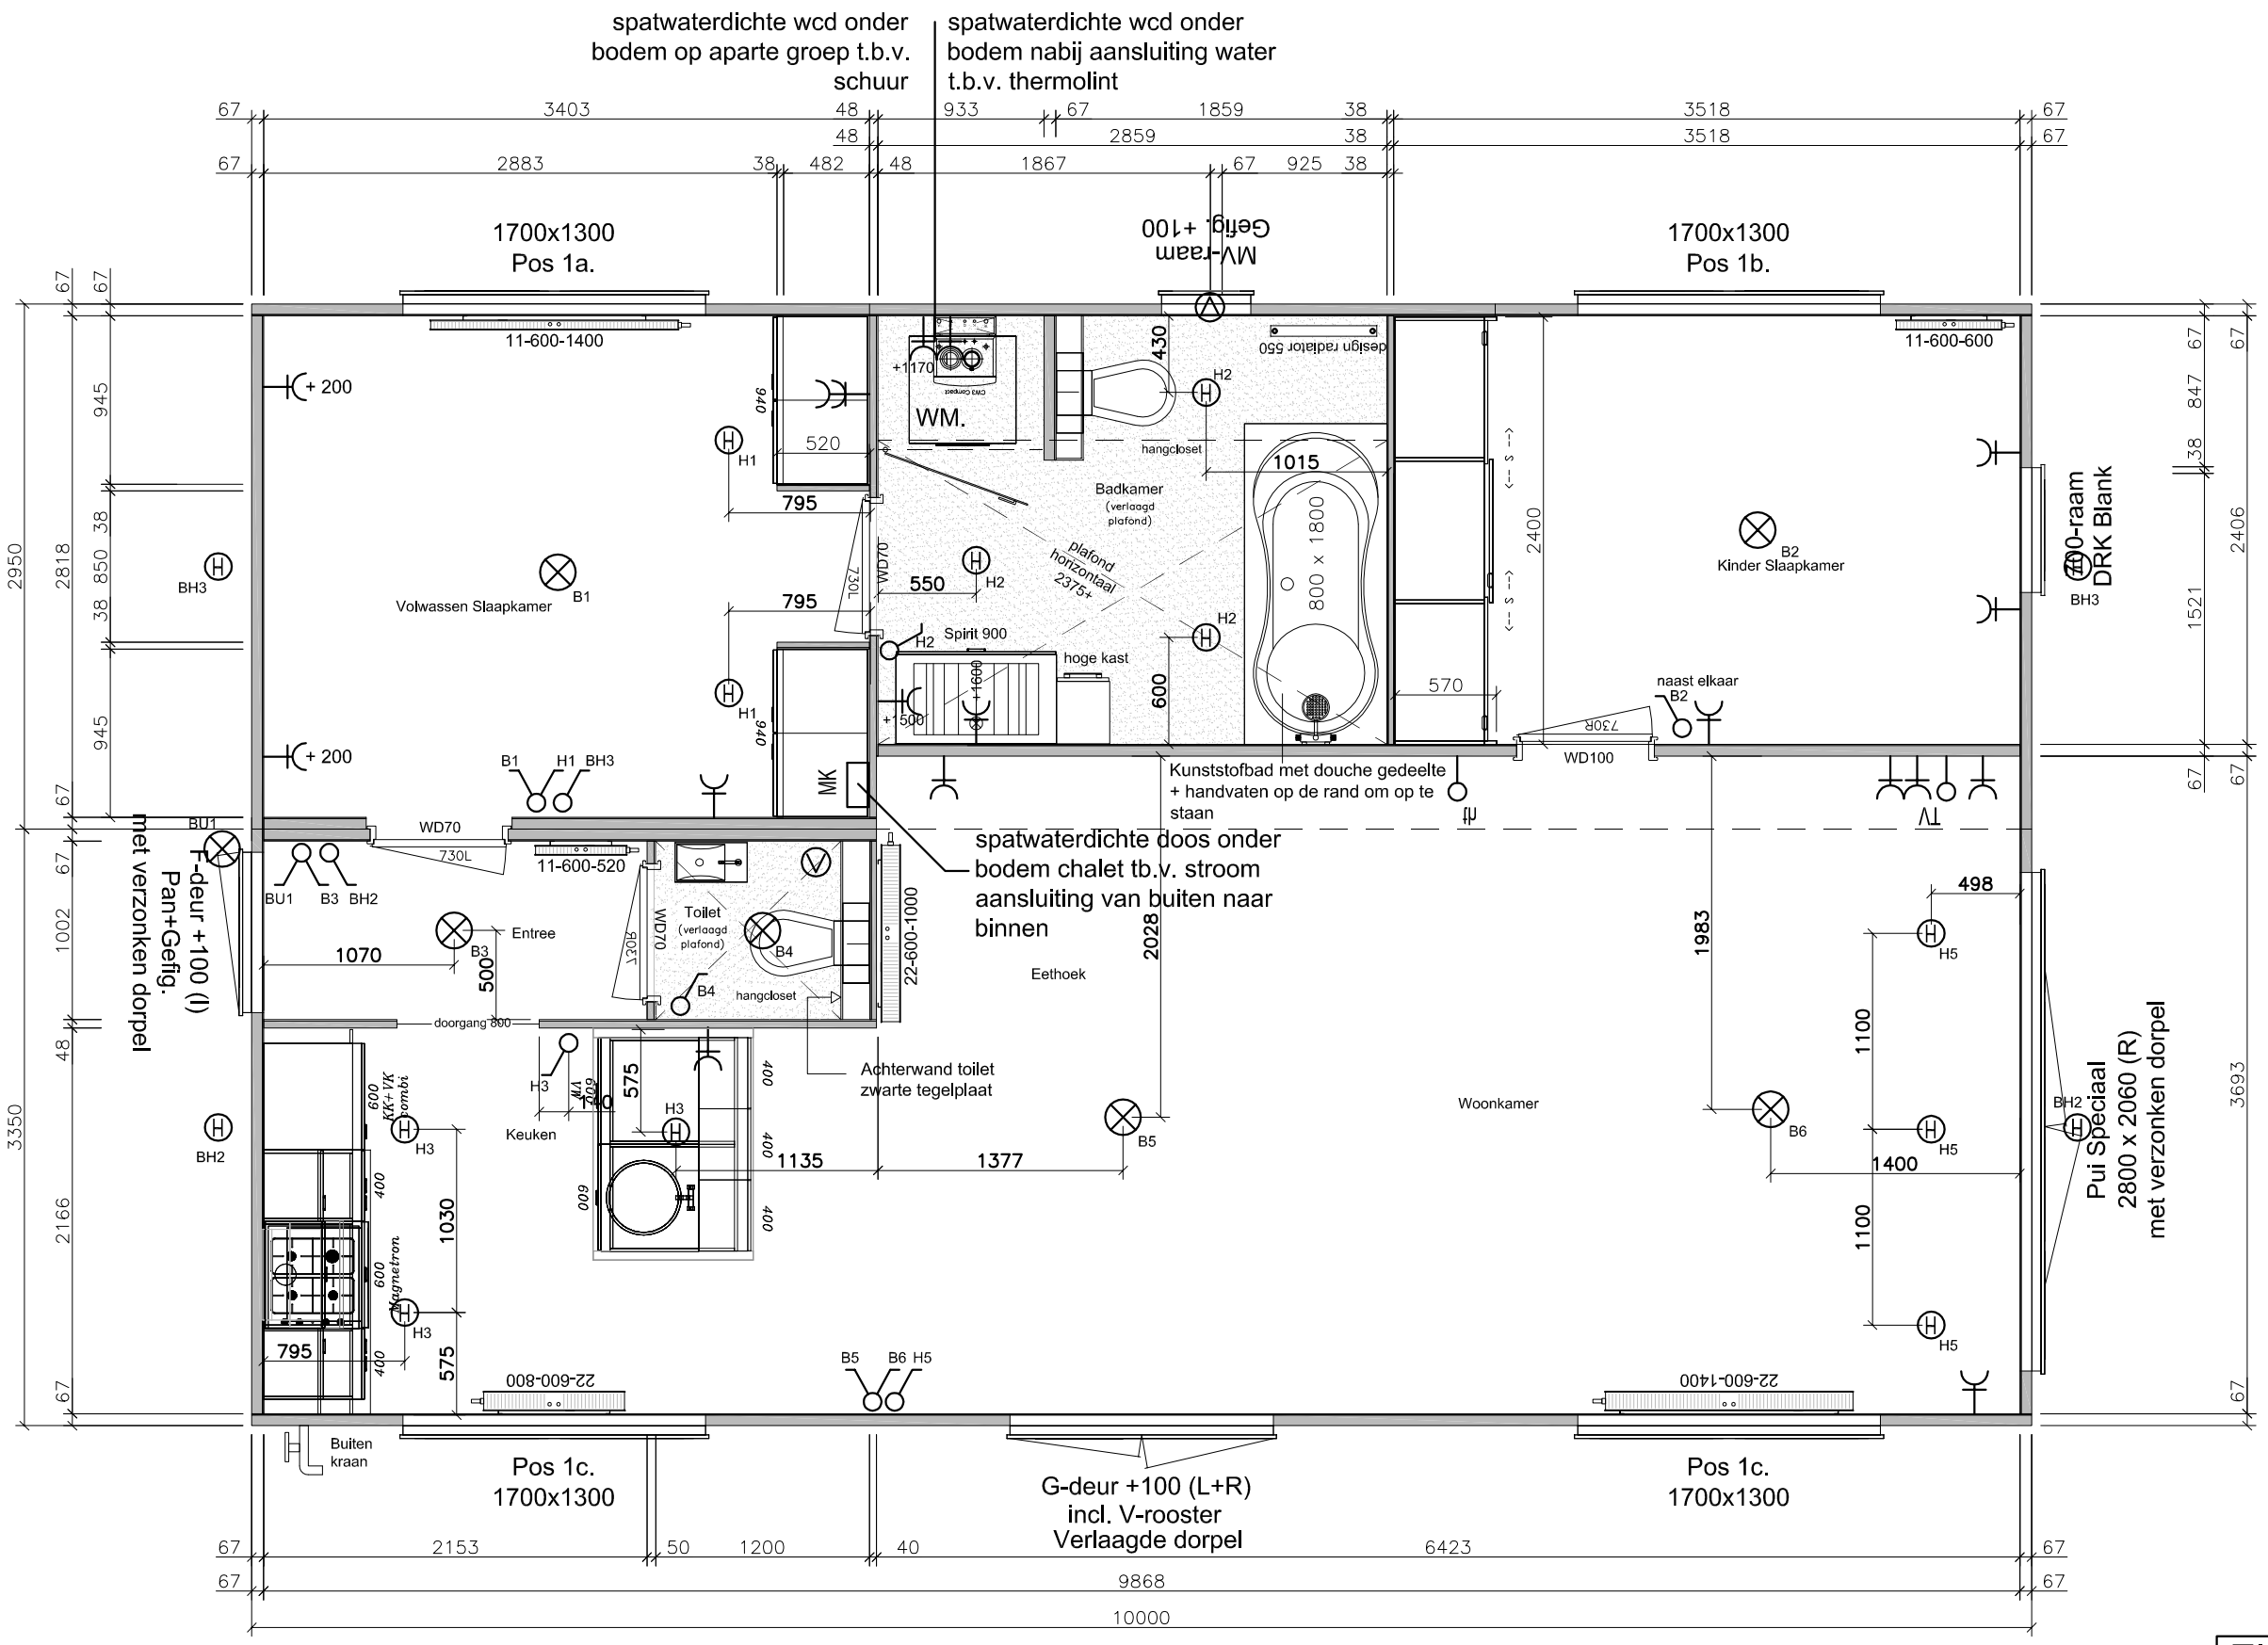


## Renvooi Elektra

### Symbolen

- = Wandcontactdoos dubbel ( standaard op 200+)
- = Wandcontactdoos enkel ( standaard op 200+)
- = Dubbele schakelaar ( standaard op 1170+ )
- = Enkele schakelaar ( standaard op 1170+ )
- = Wissel schakelaar ( standaard op 1170+ )
- = Wandcontactdoos met enkele schakelaar ( standaard op 1170+ )
- = Lichtpunt aansluiting ( eventueel opmerking/maatvoering lokatie )
- = Halogeenspot ( eventueel opmerking/maatvoering lokatie )
- = Loze leiding ( eventueel opmerking/maatvoering lokatie )
- PTT = Aansluiting voor telefonie ( standaard op 200+ )
- TV = Aansluiting voor CAI ( standaard op 200+ )
- th = Thermostraat ( standaard op 1500+ )
- = Ventilator ( standaard op badkamer en toilet )
- MK = Meterkast

### Verklaringen

- B1 = Lichtpunt geschakeld met schakelaar B1
- BU1 = Buitenlichtpunt geschakeld met schakelaar BU1
- H1 = Halogeenspot geschakeld met schakelaar H1
- HB1 = Buitenhalogeenspot geschakeld met schakel. HB1
- +1500 = Hoogte van een object gerekend vanaf de vloer.
- B2 DIMMER = Dimmer op geschakeld lichtpunt.
- BS1 = Buitenwandcontactdoos enkel ( standaard geschakeld)

# Elektraplan

**WANDERS**
Mobiele Chalets

Ettenseweg 57
7071 AB Ulft
Tel: 0315-695910 / Fax:0315-630859

| | | | |
|---|---|---|---|
| Type: DH Utrecht puntdak | Spiegelbeeld | | |
| Vloermaat: 3350 x 10000<br>2950 x 10000 | | | |
| Afnemer: RCVK | | | |
| Familie: [redacted] | | | |
| Getekend: MFG | 1: - | - | - |
| [redacted] | 2: - | - | - |
| Schaal: - | 3: - | - | - |
| | 4: - | - | - |
| Tek.nr: Cha7811 | | | A3 |