




Granges Neuves

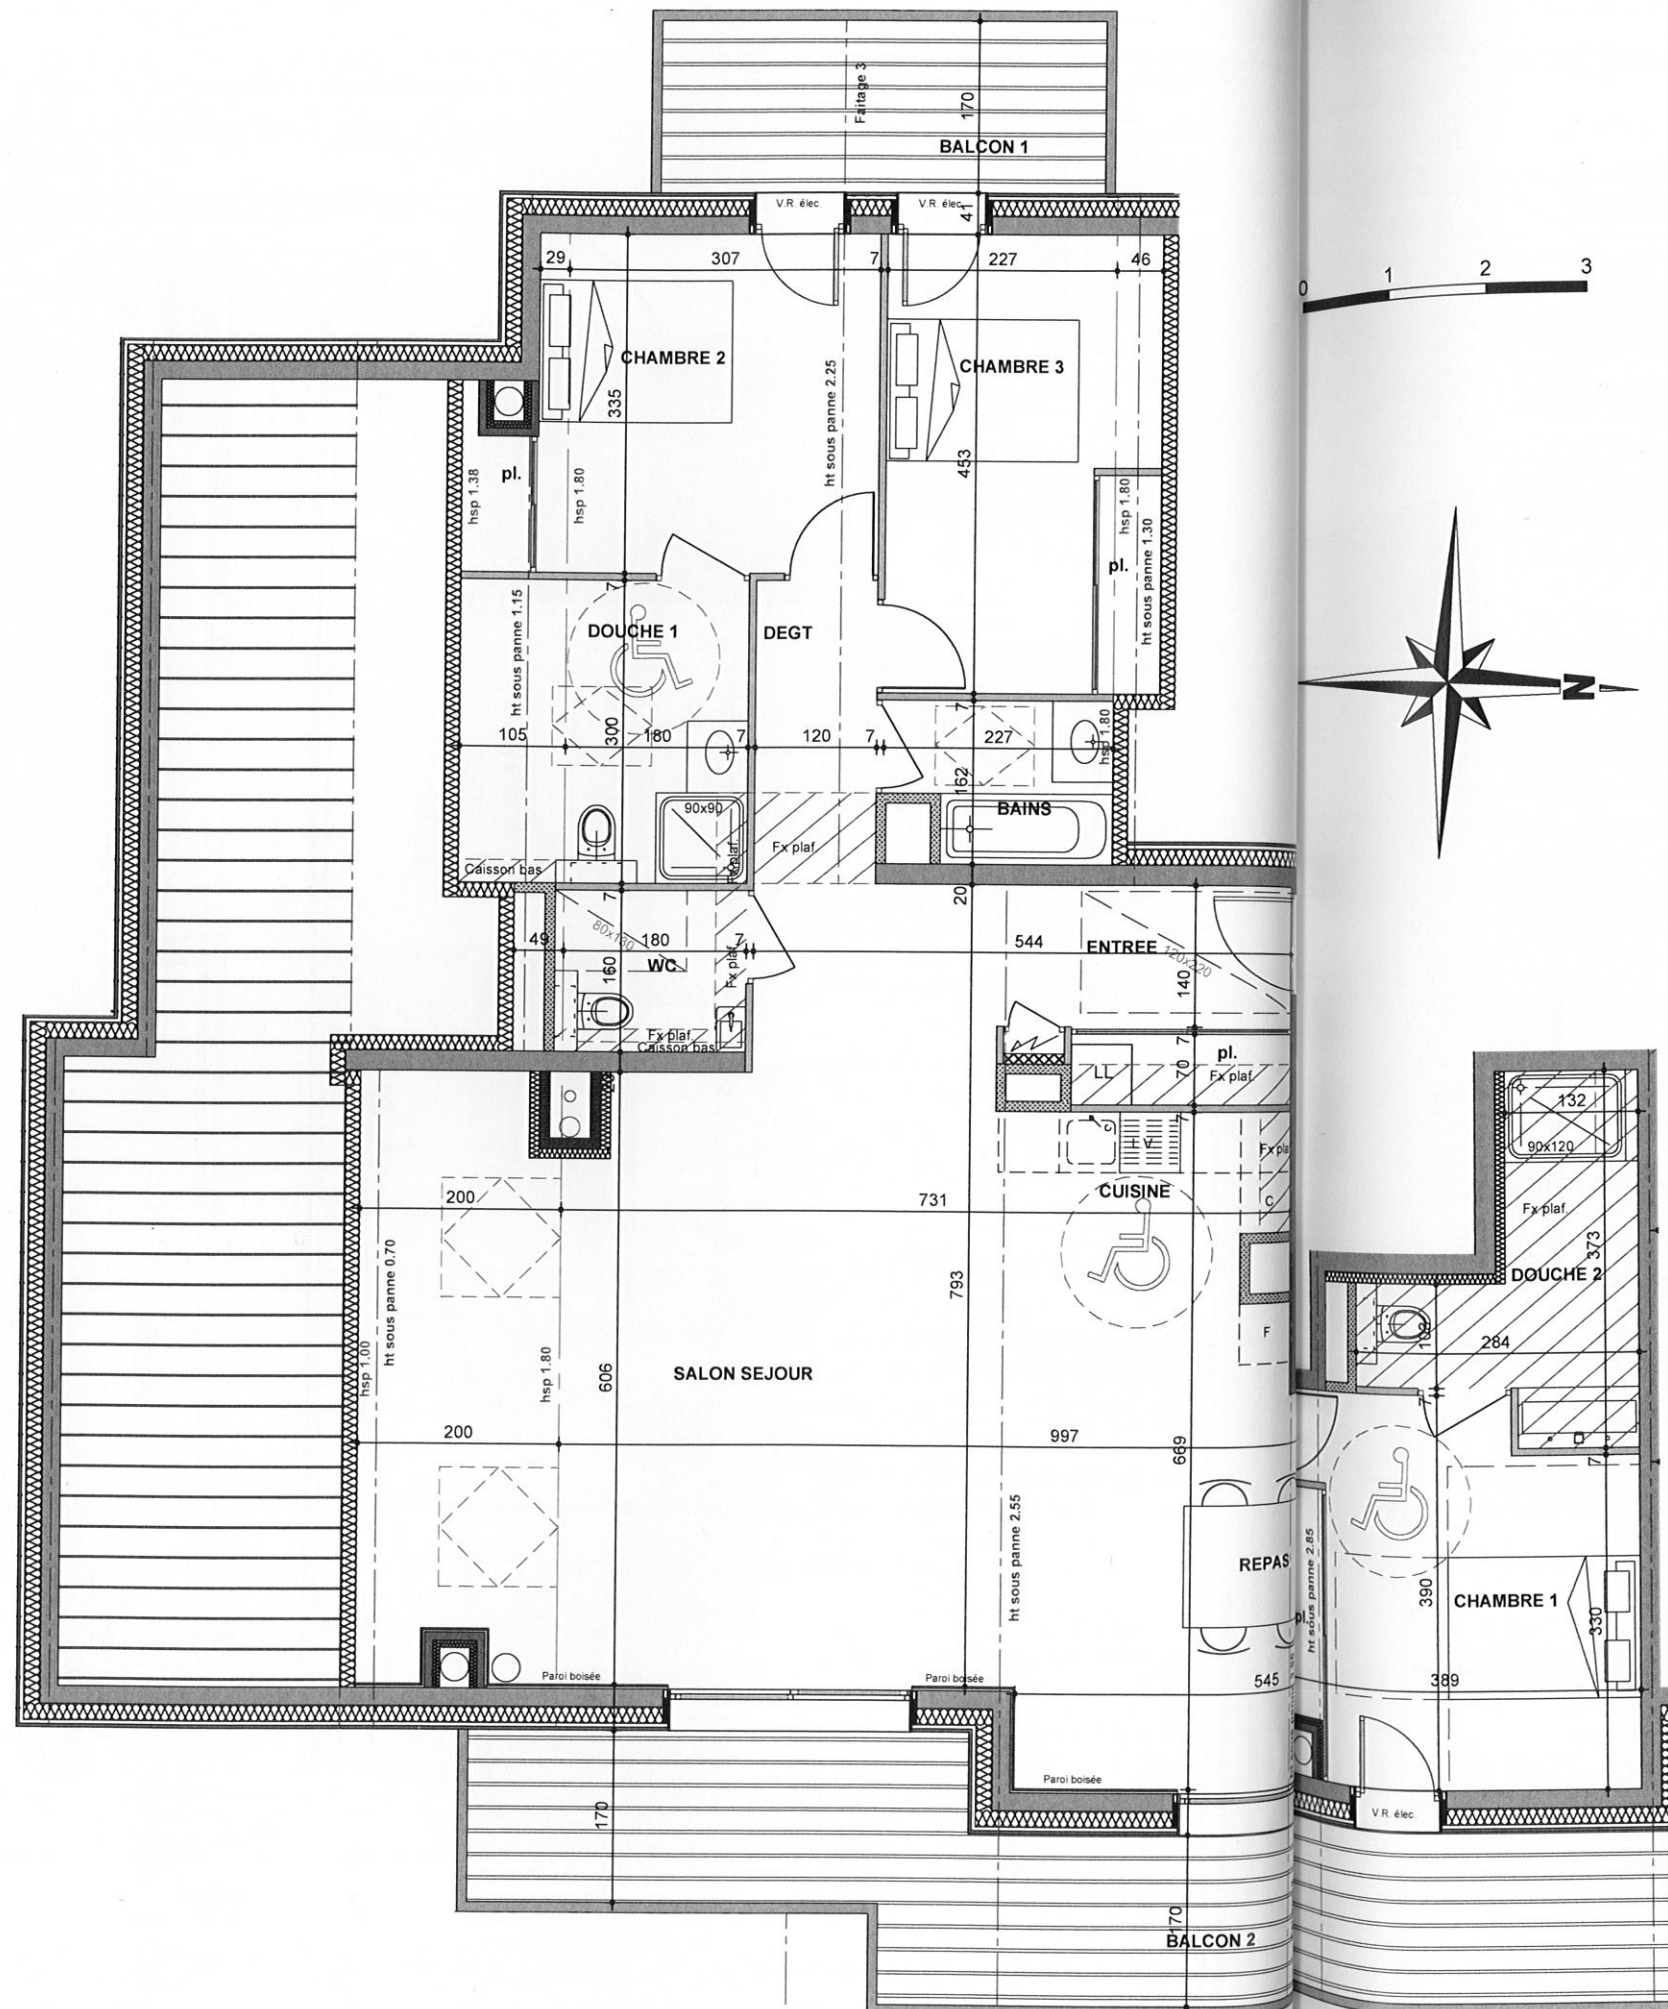

0 1 2 3

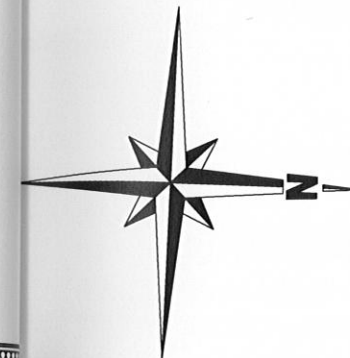

Appartement n°	Entrée 201	Inf. à 1.80 m
Type	T4	
Etage	R+2	
Entrée y compris pl.	6.01 m²	
Séjour/Cuisine/Repas	55.41 m²	11.46 m²
Chambre 1 y compris pl.	14.00 m²	
Chambre 2 y compris pl.	10.28 m²	2.07 m²
Chambre 3 y compris pl.	10.27 m²	2.08 m²
Bains	3.30 m²	
WC	2.60 m²	0.13 m²
Douche 1	5.24 m²	2.91 m²
Douche 2	6.24 m²	
Dégagement	8.10 m²	
TOTAL m² habitables	121.45 m²	18.65 m²
Balcon 1	7.46 m²	
Balcon 2	26.56 m²	

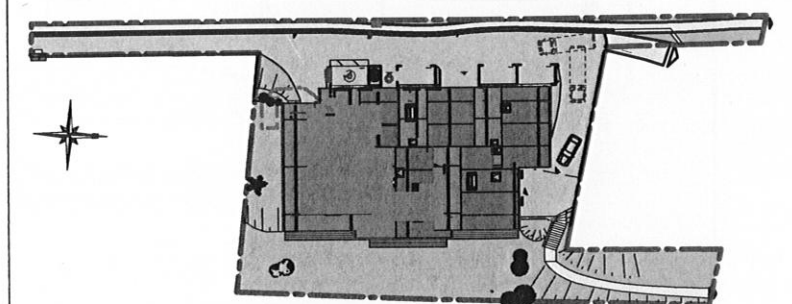

Nota : "Plan non contractuel, susceptible de modifications ou d'adaptations suivant impératifs techniques."
Des modifications sont susceptibles d'être apportées à ce plan en fonction de nécessités techniques de la réalisation, tant en ce qui concerne les dimensions libres que l'équipement.
Les canalisations, barbacanes, descentes EP, les retombées, trappes de visite sur les gaines techniques, ne sont pas figurées sur les plans.
Les soffites ou caissons techniques ne sont pas tous représentés. Les surfaces indiquées sont approximatives.

MAITRE D'OUVRAGE
SCCV GRANGE NEUVE

15 FEVRIER 2016

Philippe CHEYSSON - architecte D.P.L.G.
36 Avenue du Sémur 74200 THONON-LES-BAINS