


Les présents plans sont exclusivement destinés à la demande de permis de construire.  
Ils ne sont pas des plans d'exécution et ne peuvent donc en aucun cas être directement utilisés pour réaliser la construction.

LOT 116

Lotissement "L'Avenant 2"  
Les Vergées  
Cobriné de Vaillet - 78 340  
Maître d'ouvrage: EURL Villa Forges Vexles

5 Lotissement "Les Vergées"  
Commune des Forges (78 340)

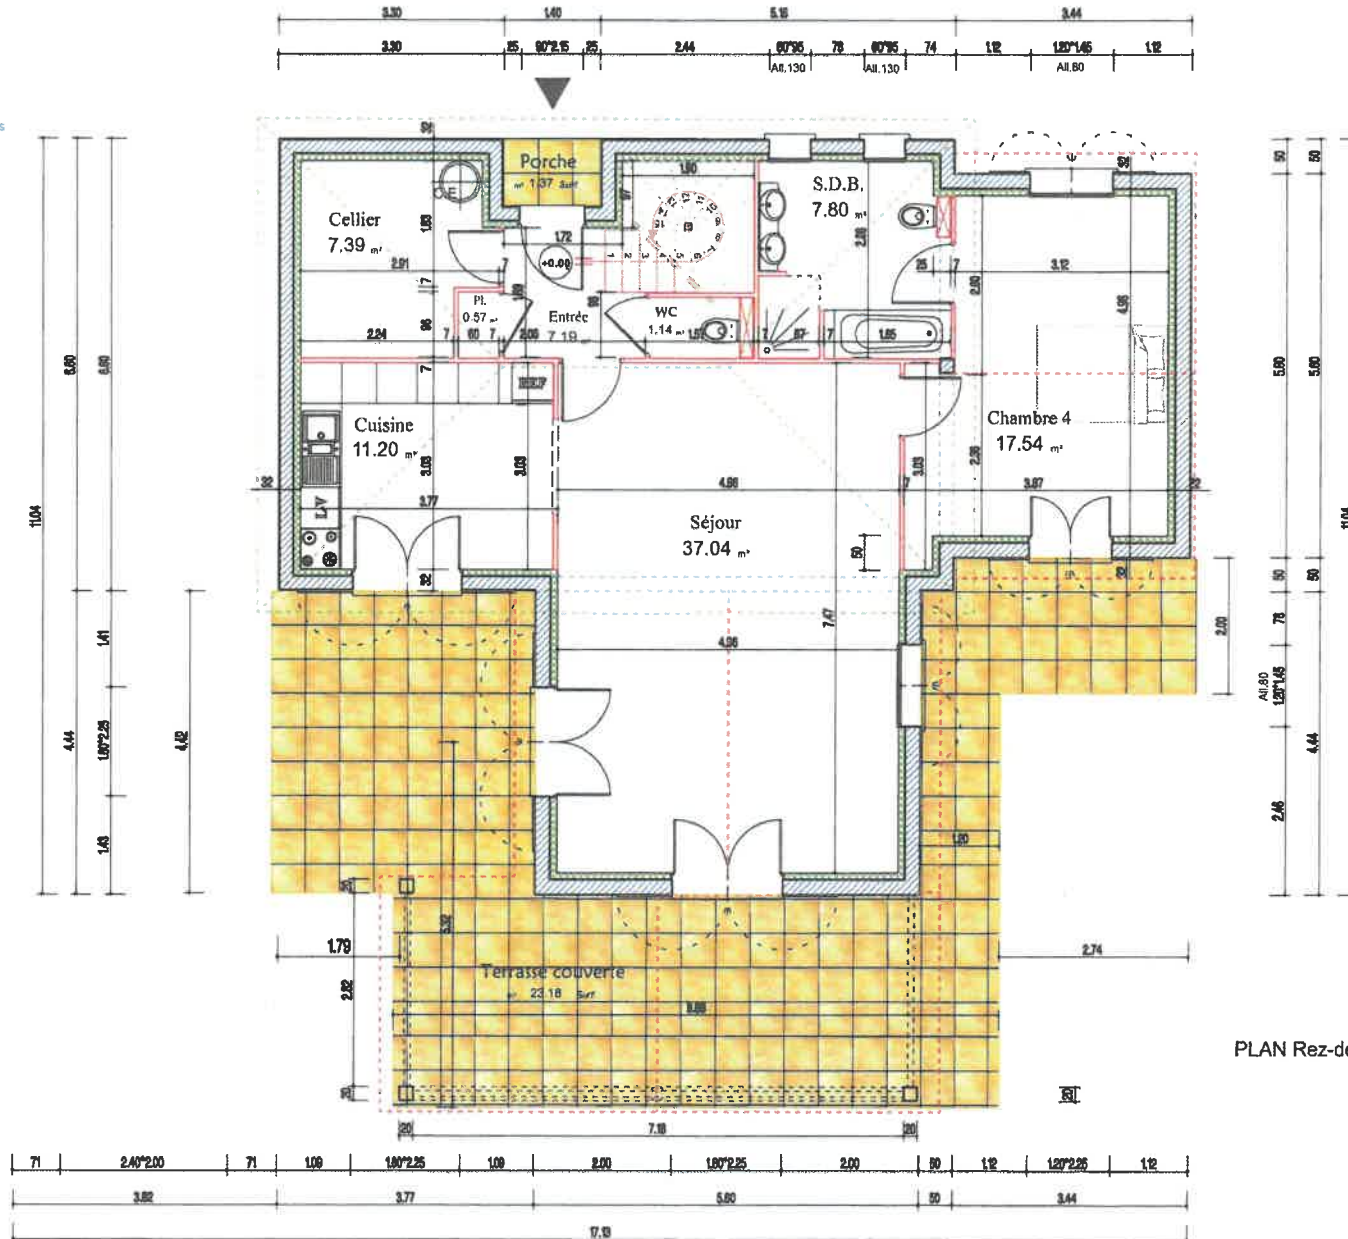

Stéphane ROGEON  
ARCHITECTE D.P.L.G.  
43 Grand Rue  
86370 VIVONNE  
Tél. 05 49 45 05 79 - Fax: 05 49 18 90 14  
SIRET : 438 005 977 0022 - APE : 7111

PLAN Rez-de-chaussée - Echelle 1/75°