




VOORGEVEL

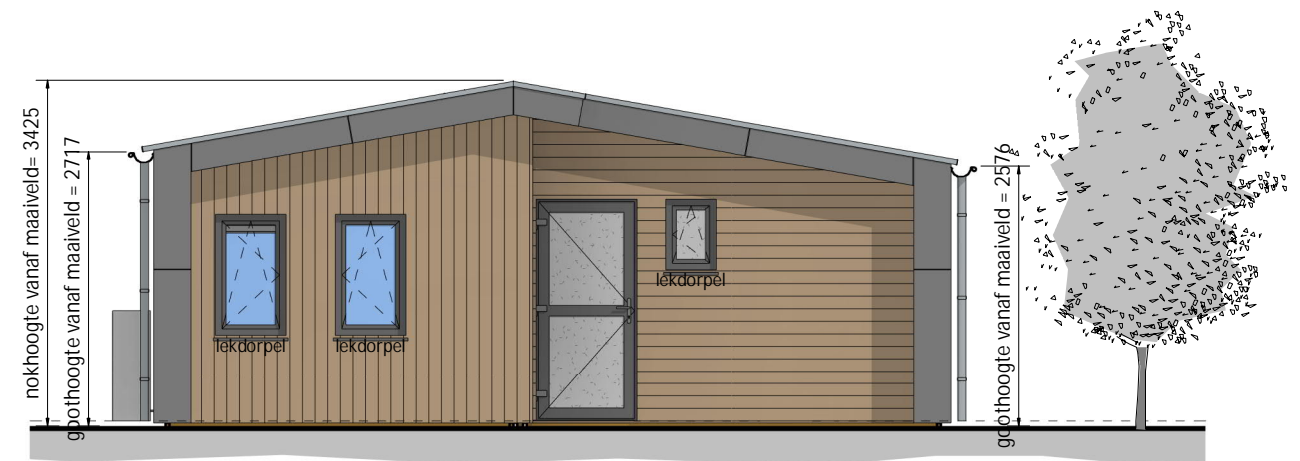


RECHTERZIJGEVEL

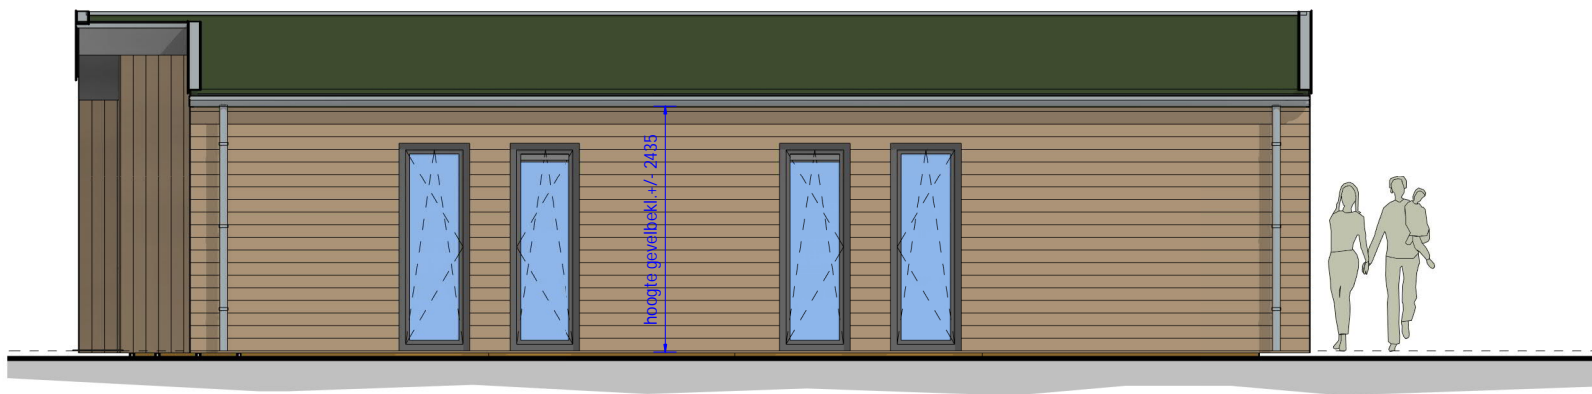

ACHTERGEVEL

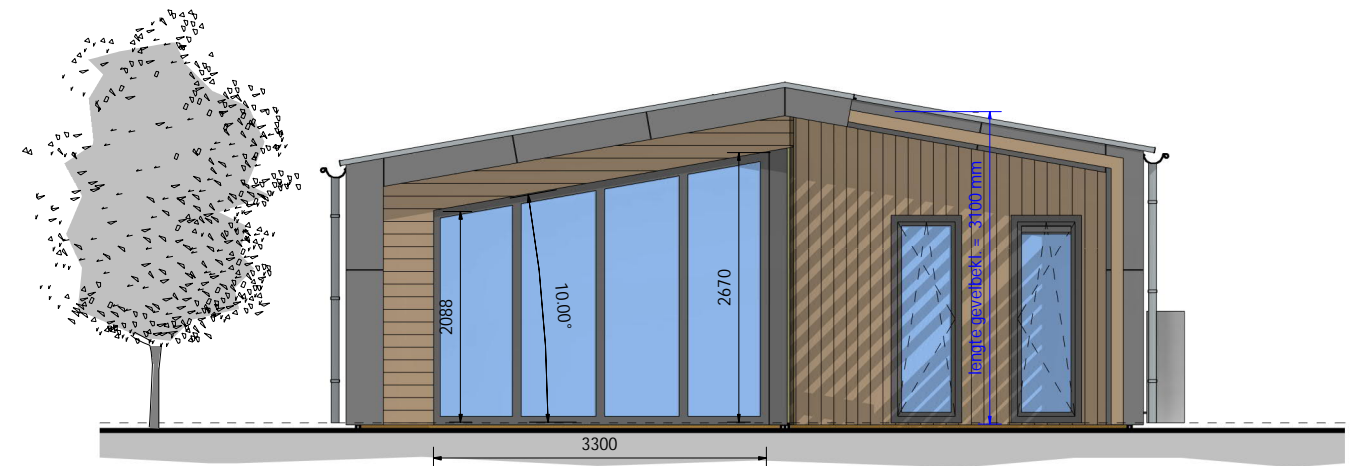

LINKERZIJGEVEL

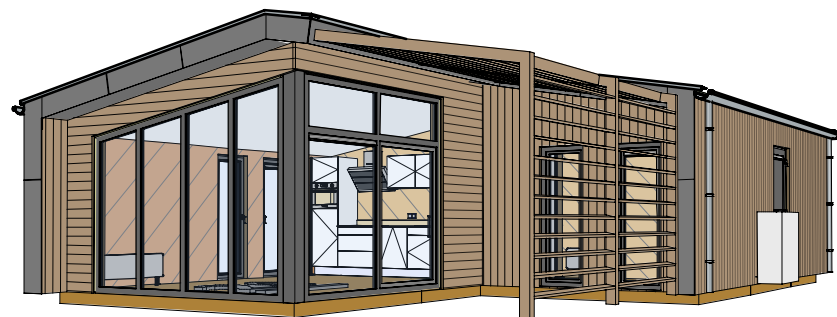

KLEUR- EN MATERIAALLIJST TYPE 20			
	Onderdeel	Materiaal	Kleur
GEVEL	schroten	houten gevelbekleding, WaxedWood	natuurlijk, begehout
	vlakke panelen	volkern gevelbekleding, Trespa	RAL 7016 antracietgrijs
	kozijnen	kunststof	RAL 7012 basaltgrijs
	kozijnen draaiende delen	kunststof	RAL 7012 basaltgrijs
	kozijnen lekdorpels	aluminium	RAL 7012 basaltgrijs
	kozijnen ventilatieroosters	kunststof	blank aluminium
DAK	dakbedekking	sedumdak	n.v.t.
	dakrandafwerking	aluminium zetwerk	RAL 9007 grijs aluminium
	hemelwaterafvoer	aluminium	zwart



WANDERS PREFAB BOUW | ETTENSEWEG 57 | 7071 AB | NEDERLAND | INFO@WANDERS-PREFABBOUW.NL | WWW.WANDERS-PREFABBOUW.NL

Omschrijving: Gevels

Model: Lodge-L punt 70 3slk ECO-ZG      Uitvoering: Rechts      Besteknummer:

Project: Enkh. Europarcs Real Estate B.V.

Bestemming: Oprachtgever: show

Vloermaat: 4.245 x 10.100mm      2: 3.445 x 6.800mm

Getekend: EJA      Gewijzigd:      Gewijzigd:

Datum: 03-10-2023      A: 11-04-2024      EJA      D:


Schaal:      B:      E:

Papierformaat:      C:      F:

Ordernummer:

Type 20, kavel 421, 424, 427, 432, 461, 479, 481, 482, 488, 492, 493

Deze tekening mag alleen met dit type een andere manier worden vermenigvuldigd.

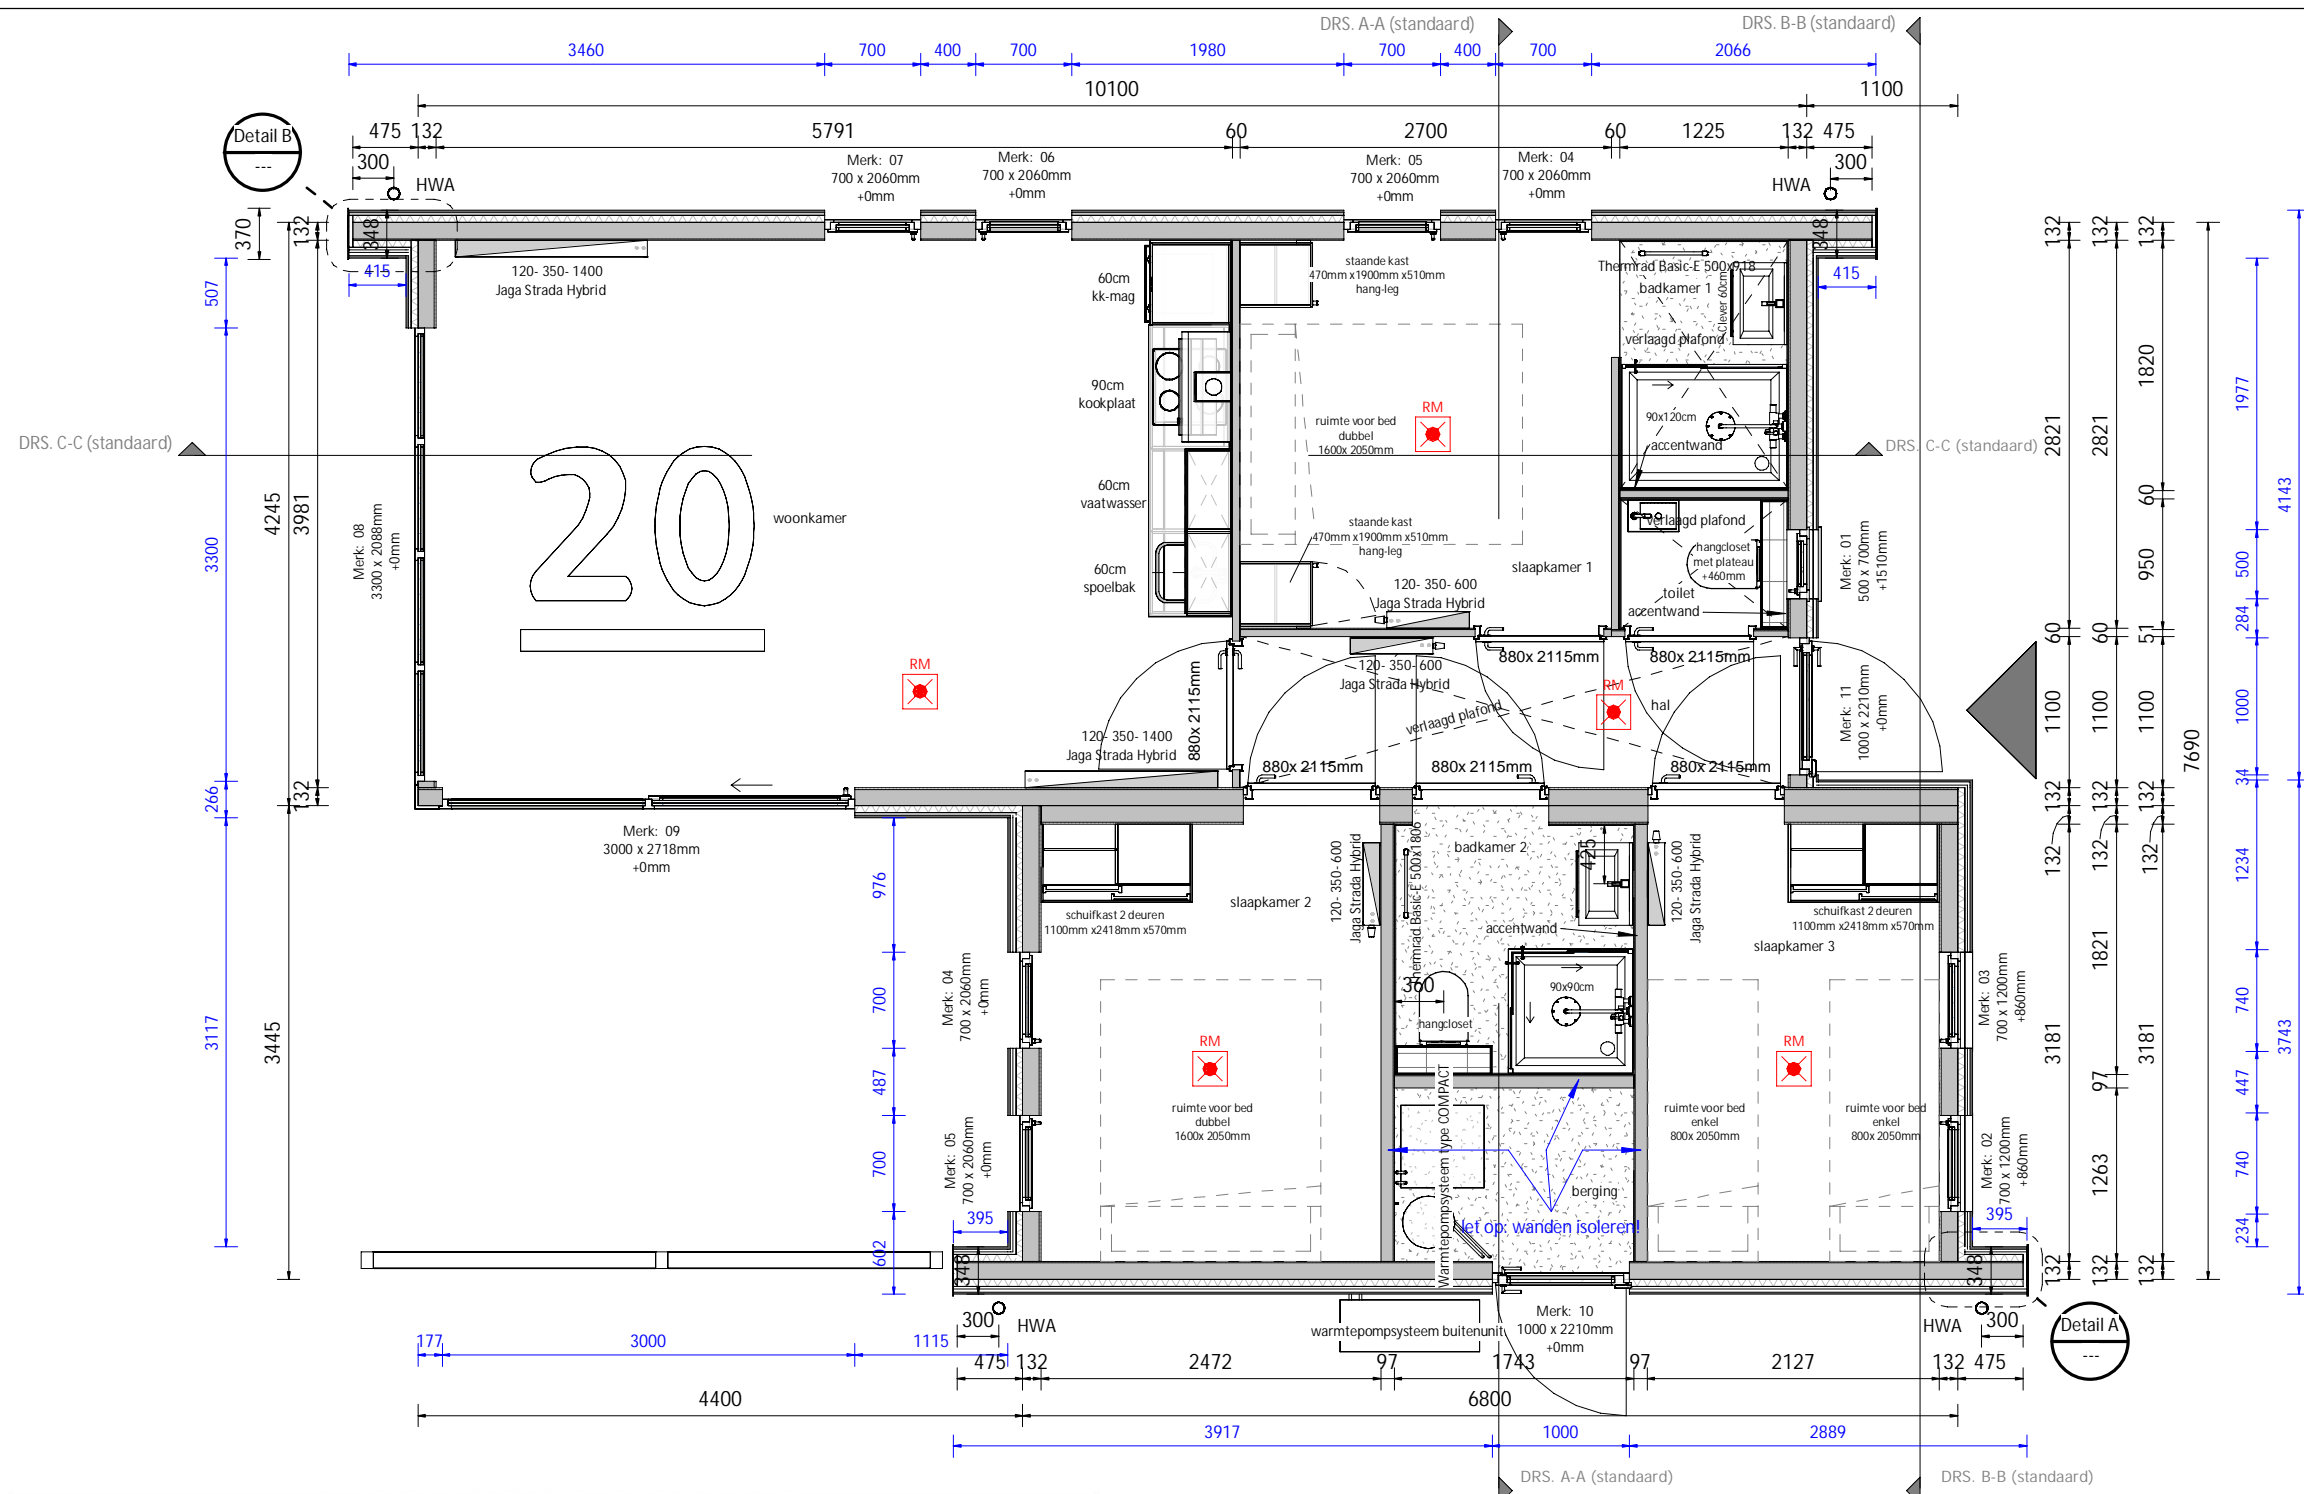

RENVOOI BRAND- EN ROOKKLASSEN AFWERKINGSMATERIALEN				
	Constructieonderdeel	Omschrijving	Brandklasse	Rookklasse
BUITEN	Gevels	Alle geveldelen met risico op brandoverslag m.u.v. de deuren, ramen en kozijnen.	klasse D	n.v.t.
		Ramen, deuren en kozijnen.	klasse D	n.v.t.
	Daken	Alle daken.	niet brandgevaarlijk NEN 6063	
	Elektrische leidingen	Elektrische leidingen die grenzen aan de buitenlucht.	klasse Dca	n.v.t.
	Pijpisolatie	Pijpisolatie die grenst aan de buitenlucht.	klasse Dl	n.v.t.
WONINGEN	Beloopbare vlakken	Bovenzijde van de vloeren	klasse Dfl	klasse s1fl
	Binnenwanden en plafond	Binnenoppervlak van de gevels, wanden en plafonds	klasse D	klasse s2
	Elektrische leidingen	Bij elektrische leidingen die grenzen aan de binnenlucht (niet in wand, wel boven verlaagd plafond).	klasse Dca	klasse s2ca
	Pijpisolatie	Bij pijpisolatie die grenst aan de binnenlucht (niet in wand, wel boven verlaagd plafond)	klasse Dl	klasse s2l

**RENVOOI ALGEMEEN**

Beton-, hout- en staalconstructies alsmede wapening volgens berekening van constructeur  
 Luchtverversing volgens NEN 1087, riool volgens NTR 3216  
 Elektra volgens NEN 1010, NPR 3510. Water volgens NEN1006  
 Trap wordt voorzien van trapleuning

HWA hemelwaterafvoer  
 RM rookmelder volgens NEN 2555  
 ▲ entree woning



WANDERS PREFAB BOUW | ETTENSEWEG 57 | 7071 AB | NEDERLAND | INFO@WANDERS-PREFABBOUW.NL | WWW.WANDERS-PREFABBOUW.NL


Omschrijving: **Begane grond**

Model: Lodge-L punt 70 3sik ECO-ZG    Uitvoering: Rechts    Besteknummer:   
 Project: Enkh. Europarcs Real Estate B.V.  
 Bestemming:   
 Opdrachtgever: show  
 Vloermaat: 4.245 x 10.100mm    2: 3.445 x 6.800mm

Getekend: EJA    Gewijzigd:    Gewijzigd:   
 Datum: 03-10-2023    A: 11-04-2024    EJA    D:   
 Schaal: -    B:    E:   
 Papierformaat: -    C:    F:   
 Ordernummer:

Type 20, kavel 421, 424, 427, 432, 461, 479, 481, 482, 488, 492, 493

Deze tekening mag alleen met ... op een andere manier worden vermenigvuldigd.

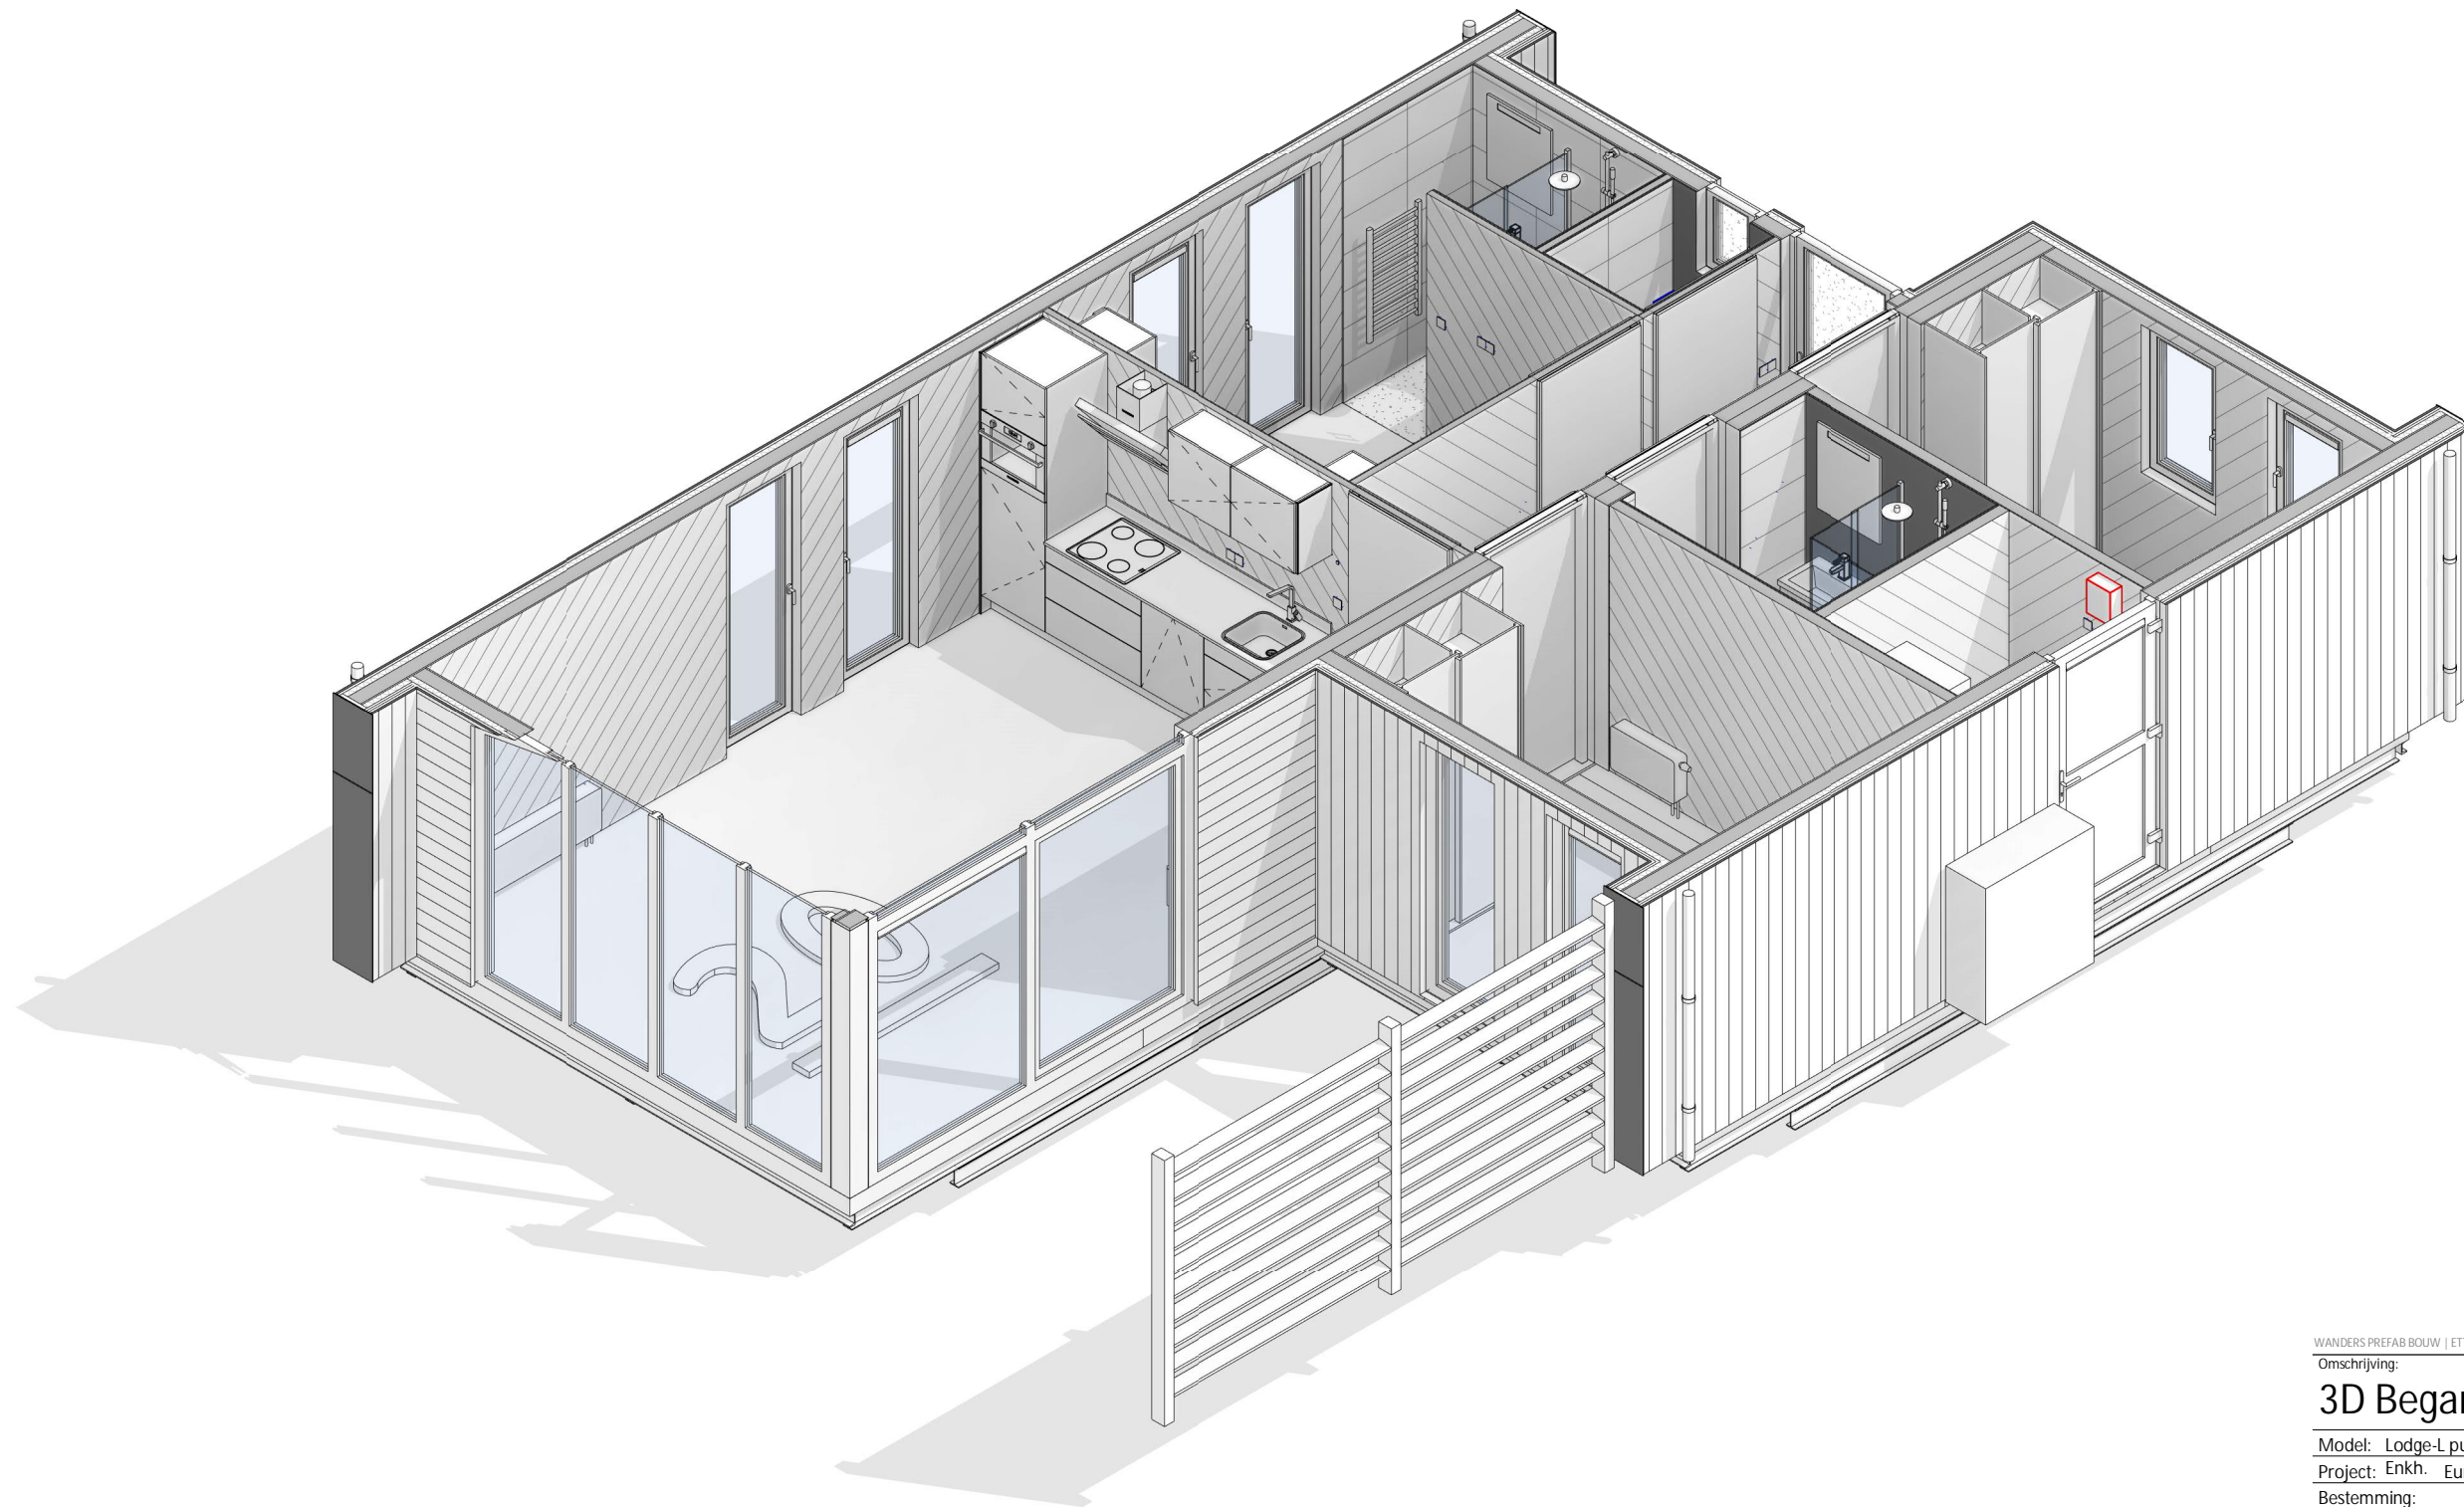

WANDERS PREFAB BOUW | ETTENSEWEG 57 | 7071 AB | NEDERLAND | INFO@WANDERS-PREFABBOUW.NL | WWW.WANDERS-PREFABBOUW.NL

Omschrijving:

## 3D Begane grond

Model: Lodge-L punt 70 3sik ECO-ZG      Uitvoering: Rechts      Besteknummer:

Project: Enkh. Europarcs Real Estate B.V.

Bestemming:

Opdrachtgever: show

Vloermaat: 4.245 x 10.100mm      2: 3.445 x 6.800mm

Getekend: EJA      Gewijzigd:      Gewijzigd:




Datum: 03-10-2023      A: 11-04-2024      EJA      D:

Schaal:      B:      E:

Papierformaat:      C:      F:

Ordernummer:

Type 20, kavel 421, 424, 427, 432, 461,  
479, 481, 482, 488, 492, 493

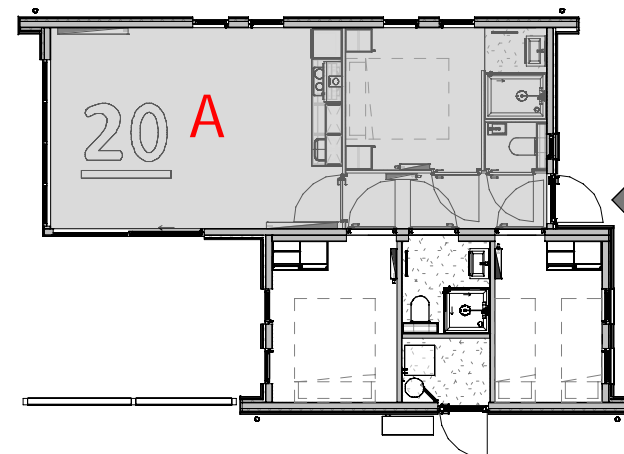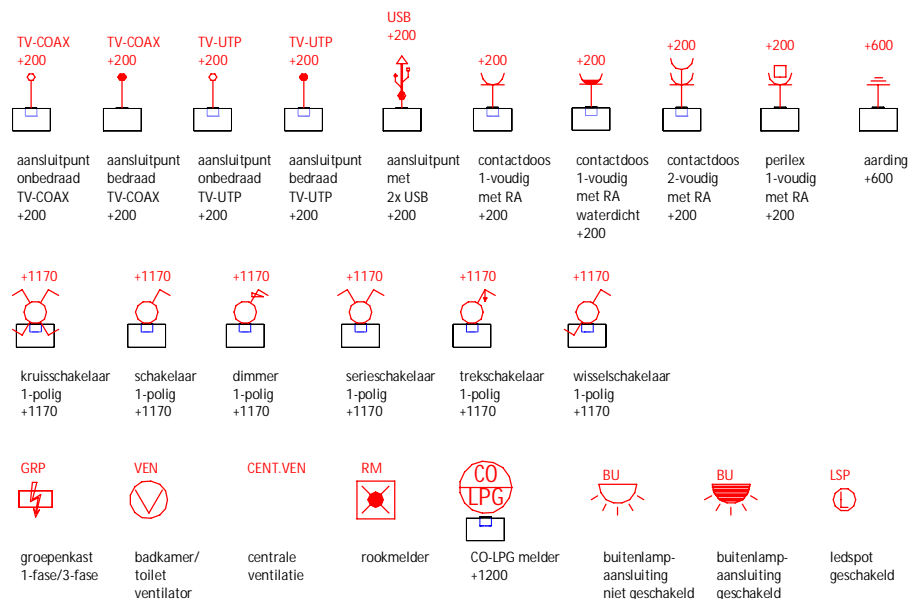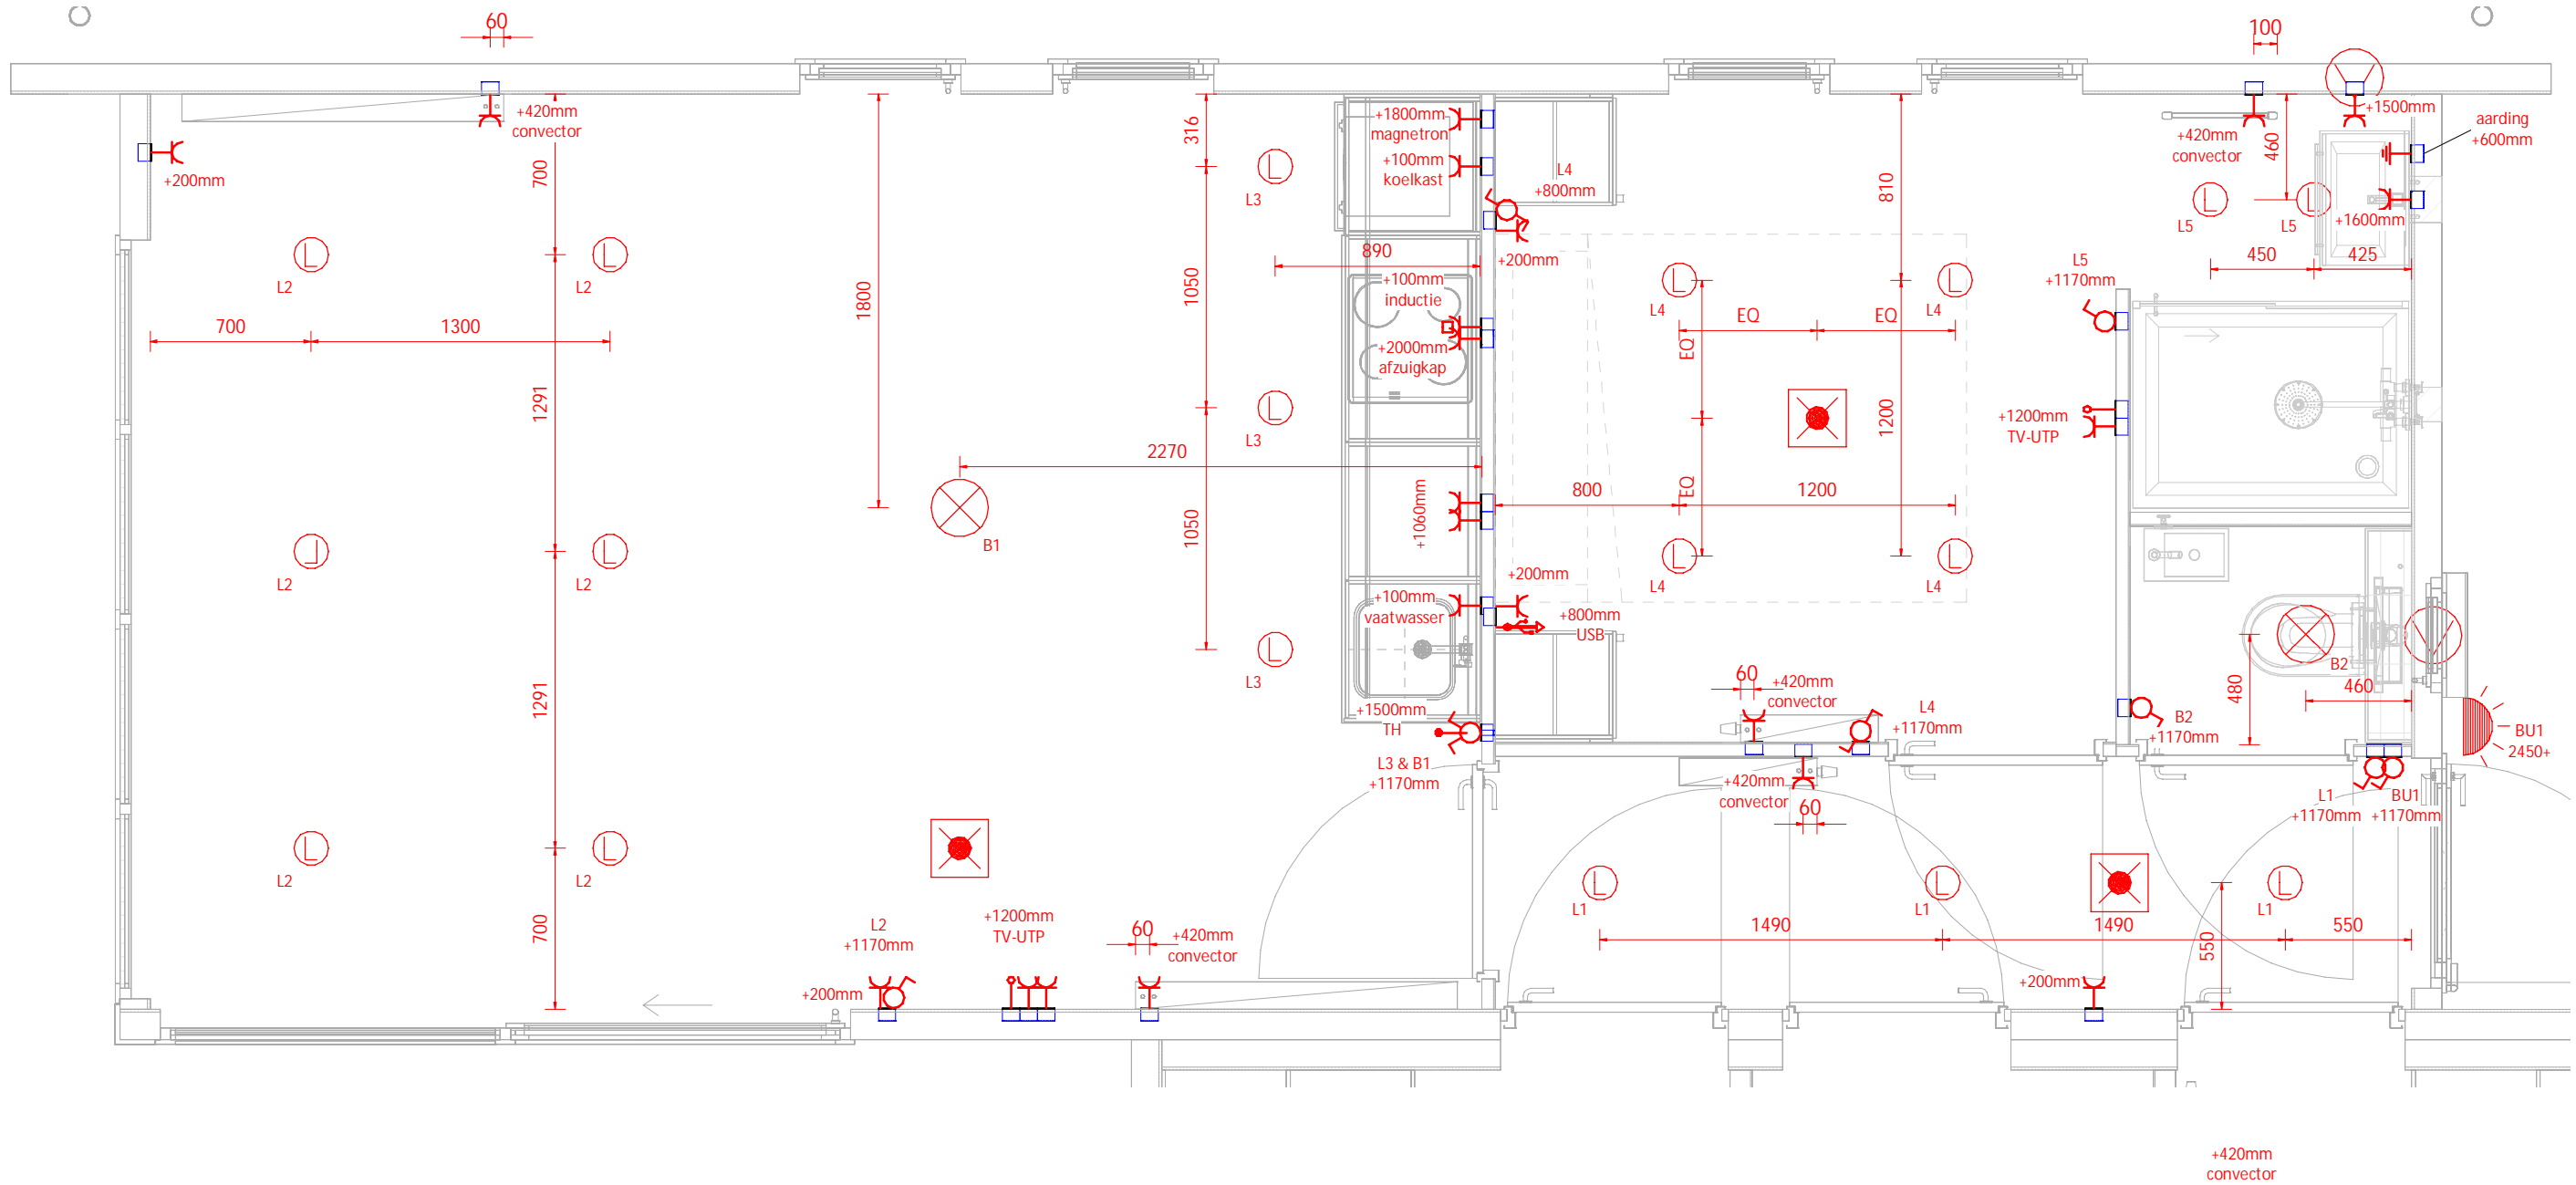


WANDERS PREFAB BOUW | ETTENSEWEG 57 | 7071 AB | NEDERLAND | INFO@WANDERS-PREFABBOUW.NL | WWW.WANDERS-PREFABBOUW.NL

## Elektriplan A

Model: Lodge-L punt 70 3sik ECO-ZG    Uitvoering: Rechts    Besteknummer:  
 Project: Enkh. Europarcs Real Estate B.V.  
 Bestemming:  
 Opdrachtgever: show  
 Vloermaat: 4.245 x 10.100mm    2: 3.445 x 6.800mm

Getekend: EJA	Gewijzigd:	Gewijzigd:
Datum: 03-10-2023	A: 11-04-2024	EJA D:
Schaal: B:	E:	
Papierformaat: C:	F:	
Ordernummer:		


Type 20, kavel 421, 424, 427, 432, 461, 479, 481, 482, 488, 492, 493

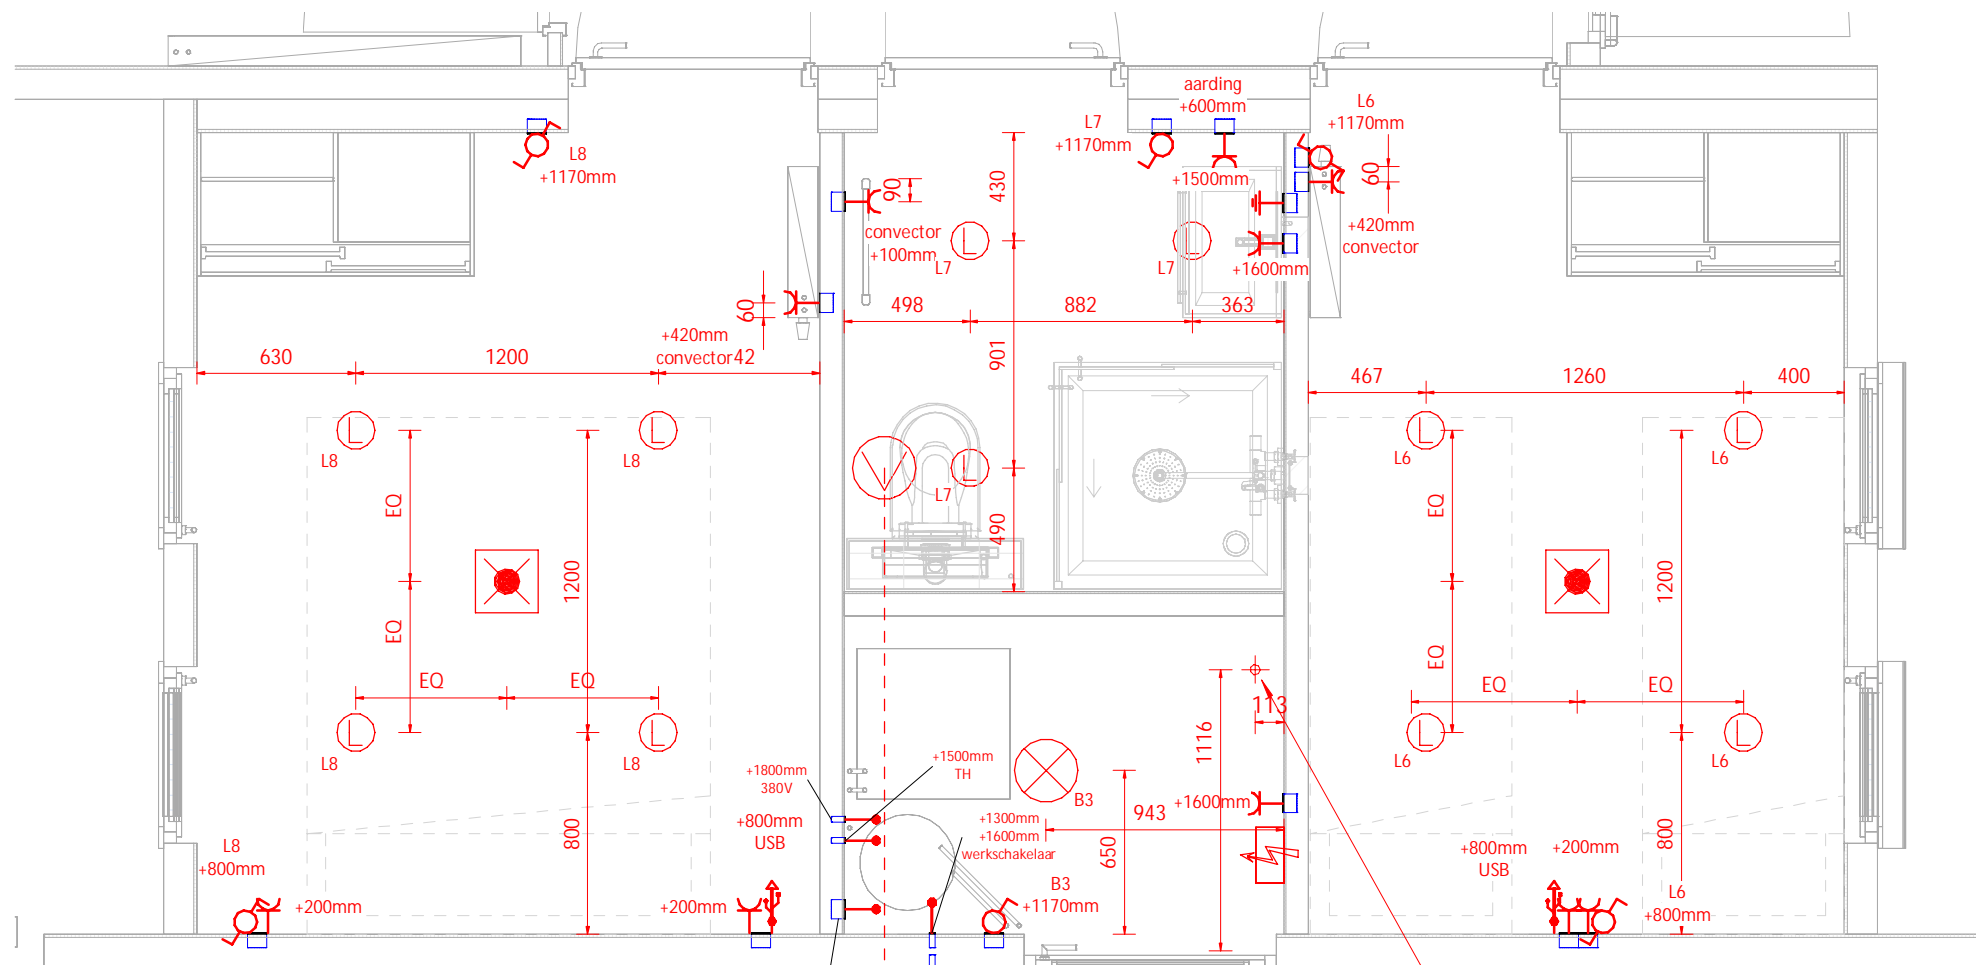

sparing 2x dia 80mm  
+585mm en +705mm  
door wand tbv  
aansluiting  
binnenunit -  
buitenunit.

Leiding vanaf plafond  
in de wand op 1600+  
aan de binnenzijde uit de wand  
laten komen t.b.v. werkschakelaar.  
Na de werkschakelaar  
weer de wand in op 1300+ naar  
beneden en dan  
op 150+ naar buiten  
brengen (buitenzijde).

Positie dakdoorvoer.  
Flexibele buis 25mm (low friction).  
Doortrekken tot aan de nok  
met overlengte.

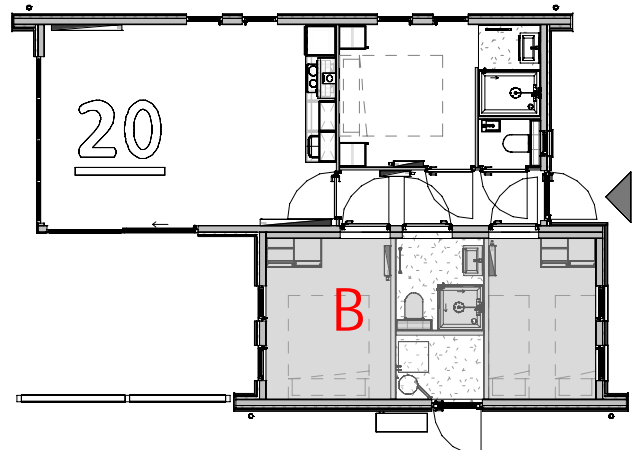

- |  |  |   |   |                                       |   |   |   |                                       |                 |                        |   |  |                       |                               |
|--|--|---|---|---------------------------------------|---|---|---|---------------------------------------|-----------------|------------------------|---|--|-----------------------|-------------------------------|
|  |  |   |   |                                       |   |   |   |                                       |                 |                        |   |  |                       |                               |
| aansluitpunt<br>onbedraad<br>TV-COAX<br>+200 | aansluitpunt<br>bedraad<br>TV-COAX<br>+200 | aansluitpunt<br>onbedraad<br>TV-UTP<br>+200 | aansluitpunt<br>bedraad<br>TV-UTP<br>+200 | aansluitpunt<br>met<br>2x USB<br>+200 | contactdoos<br>1-voudig<br>met RA<br>+200 | contactdoos<br>1-voudig<br>met RA<br>waterdicht<br>+200 | contactdoos<br>2-voudig<br>met RA<br>+200 | perilex<br>1-voudig<br>met RA<br>+200 | aarding<br>+600 |                        |   |  |                       |                               |
|  |  |   |   |                                       |   |   |   |                                       |                 |                        |   |  |                       |                               |
| kruisschakelaar<br>1-polig<br>+1170          | schakelaar<br>1-polig<br>+1170             | dimmer<br>1-polig<br>+1170                  | serieschakelaar<br>1-polig<br>+1170       | trekshakelaar<br>1-polig<br>+1170     | wisselchakelaar<br>1-polig<br>+1170       | groepenkast<br>1-fase/3-fase                            | badkamer/<br>toilet<br>ventilator         | centrale<br>ventilatie                | rookmelder      | CO-LPG melder<br>+1200 | buitenlamp-<br>aansluiting<br>niet geschakeld | buitenlamp-<br>aansluiting<br>geschakeld | ledspot<br>geschakeld | lampaansluiting<br>geschakeld |





WANDERS PREFAB BOUW | ETTENSEWEG 57 | 7071 AB | NEDERLAND | INFO@WANDERS-PREFABBOUW.NL | WWW.WANDERS-PREFABBOUW.NL

Omschrijving:			
<b>Elektraplan B</b>			
Model: Lodge-L punt 70 3sik ECO-ZG	Uitvoering: Rechts	Besteknummer:	
Project: Enkh. Europarcs Real Estate B.V.	Bestemming:		
Opdrachtgever: show			
Vloermaat: 4.245 x 10.100mm	2: 3.445 x 6.800mm		
Getekend: EJA	Gewijzigd:	Gewijzigd:	
Datum: 03-10-2023	A: 11-04-2024	EJA	D:
Schaal: B:	E:		
Papierformaat: C:	F:		
Ordernummer:			

Type 20, kavel 421, 424, 427, 432, 461,  
479, 481, 482, 488, 492, 493

Deze tekening mag alleen met een andere manier worden vermenigvuldigd.

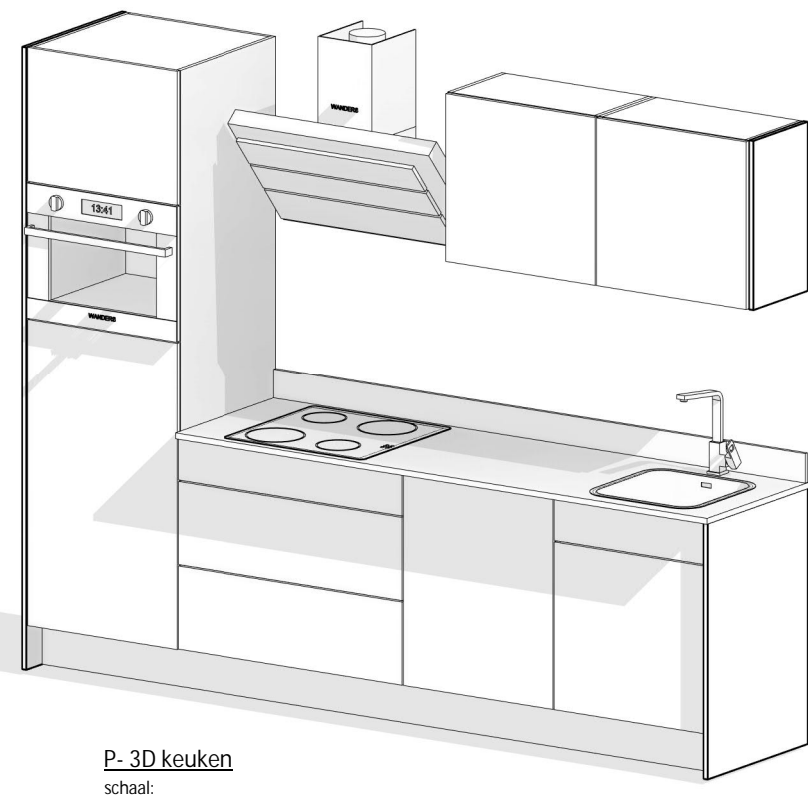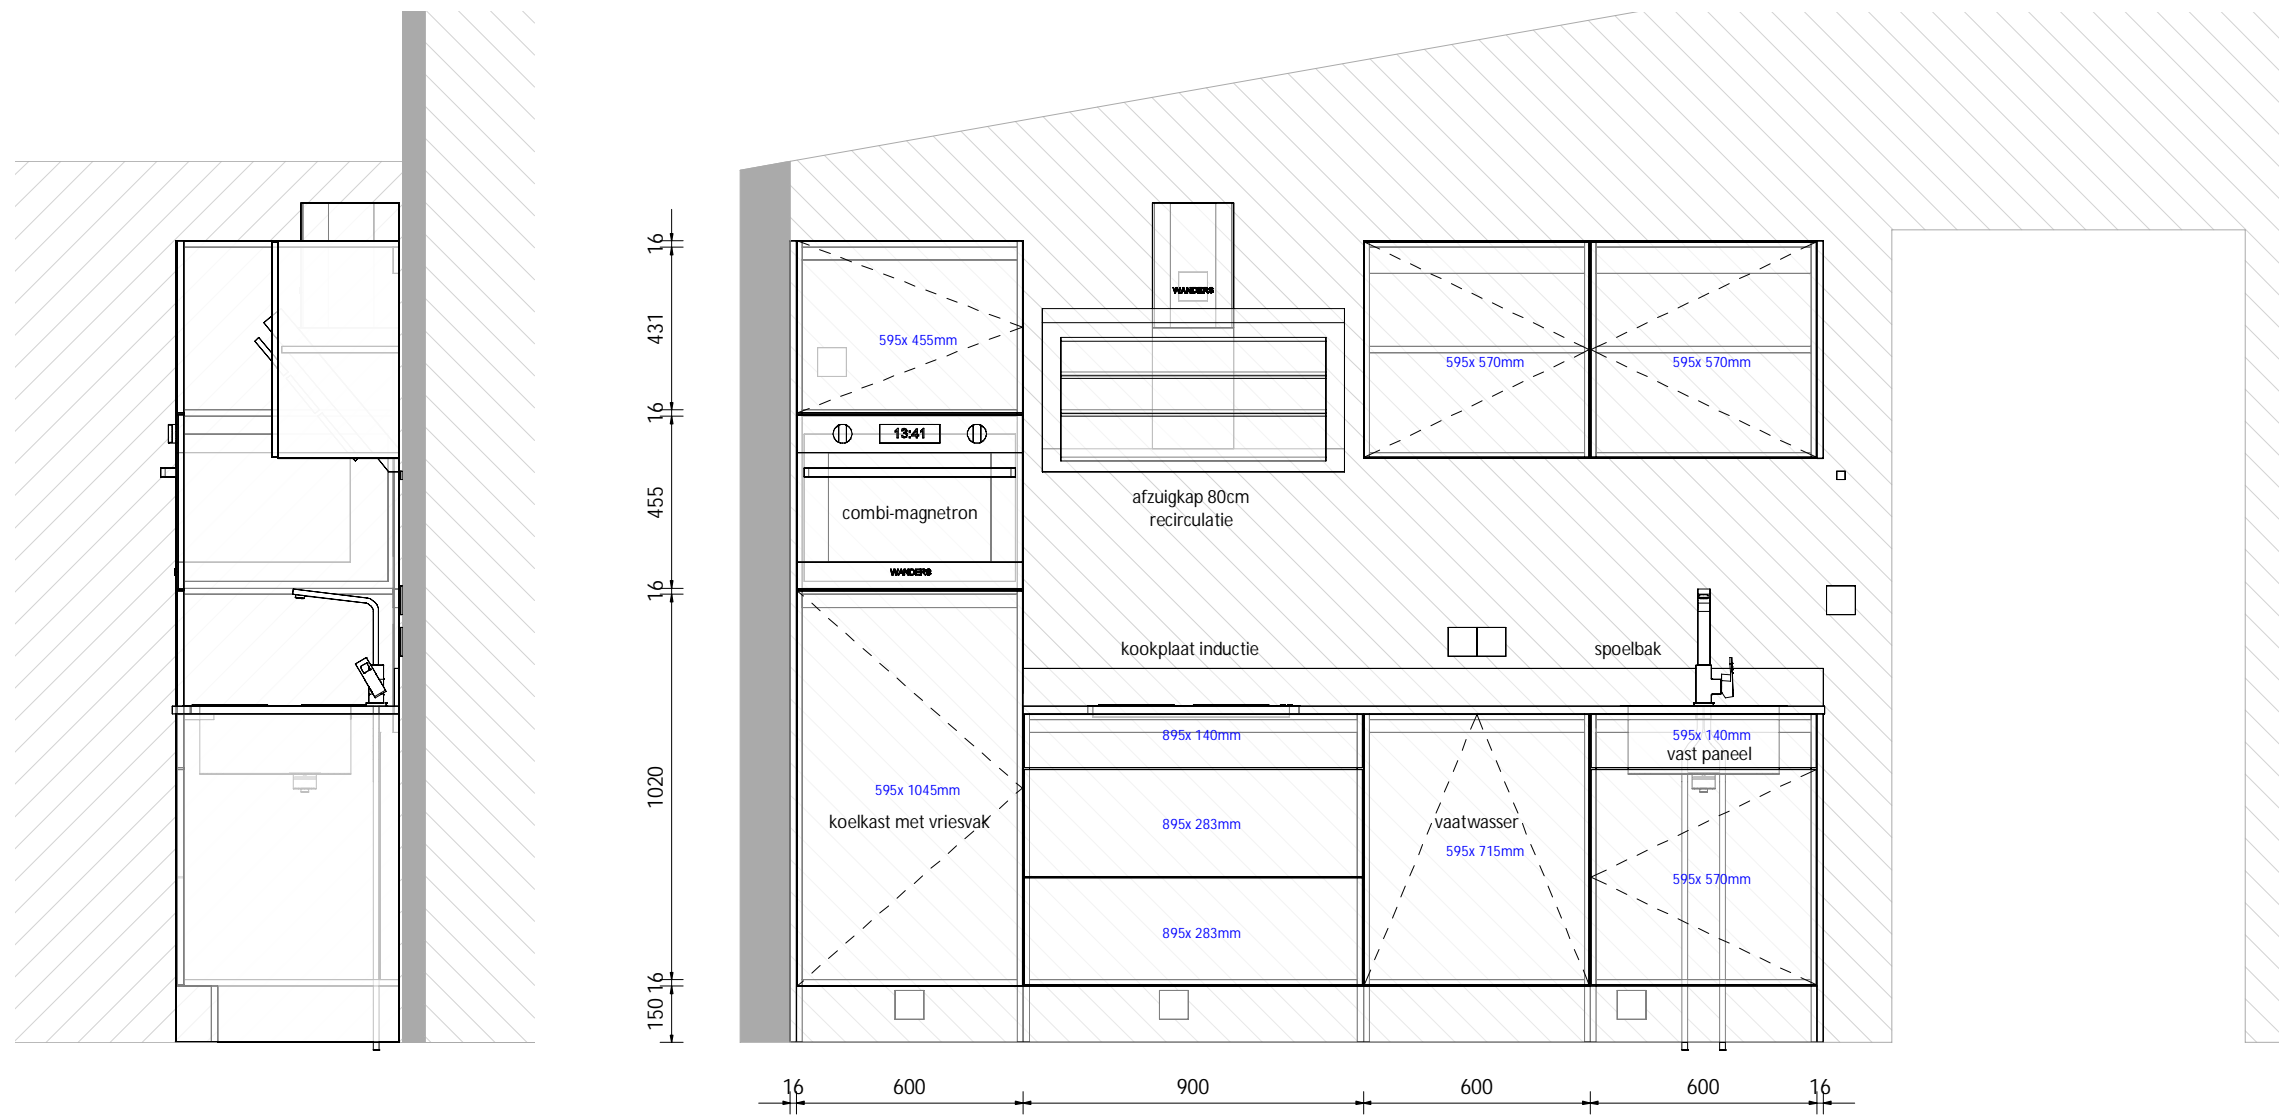

009_keukenfrontjes		
Aantal	Hoogte	Breedte
1	140	595
1	455	595
3	570	595
1	715	595
1	1045	595
1	140	895
2	283	895
10		

Het uiterlijk van de getekende apparatuur kan afwijken van de werkelijk geplaatste apparatuur. De tekening geeft alleen een werkelijk beeld van de plaatsing.



WANDERS PREFAB BOUW | ETTENSEWEG 57 | 7071 AB | NEDERLAND | INFO@WANDERS-PREFABBOUW.NL | WWW.WANDERS-PREFABBOUW.NL

Omschrijving:

## Keuken

Model: Lodge-L punt 70 3sik ECO-ZG      Uitvoering: Rechts      Besteknummer:

Project: Enkh. Europarcs Real Estate B.V.

Bestemming:

Opdrachtgever: show

Vloermaat: 4.245 x 10.100mm      2: 3.445 x 6.800mm

Getekend: EJA      Gewijzigd:      Gewijzigd:

Datum: 03-10-2023      A: 11-04-2024      EJA      D:

Schaal:      B:      E:

Papierformaat:      C:      F:

Ordernummer:

Type 20, kavel 421, 424, 427, 432, 461, 479, 481, 482, 488, 492, 493