



voorgevel




linkergevel



achtergevel




rechtgevel

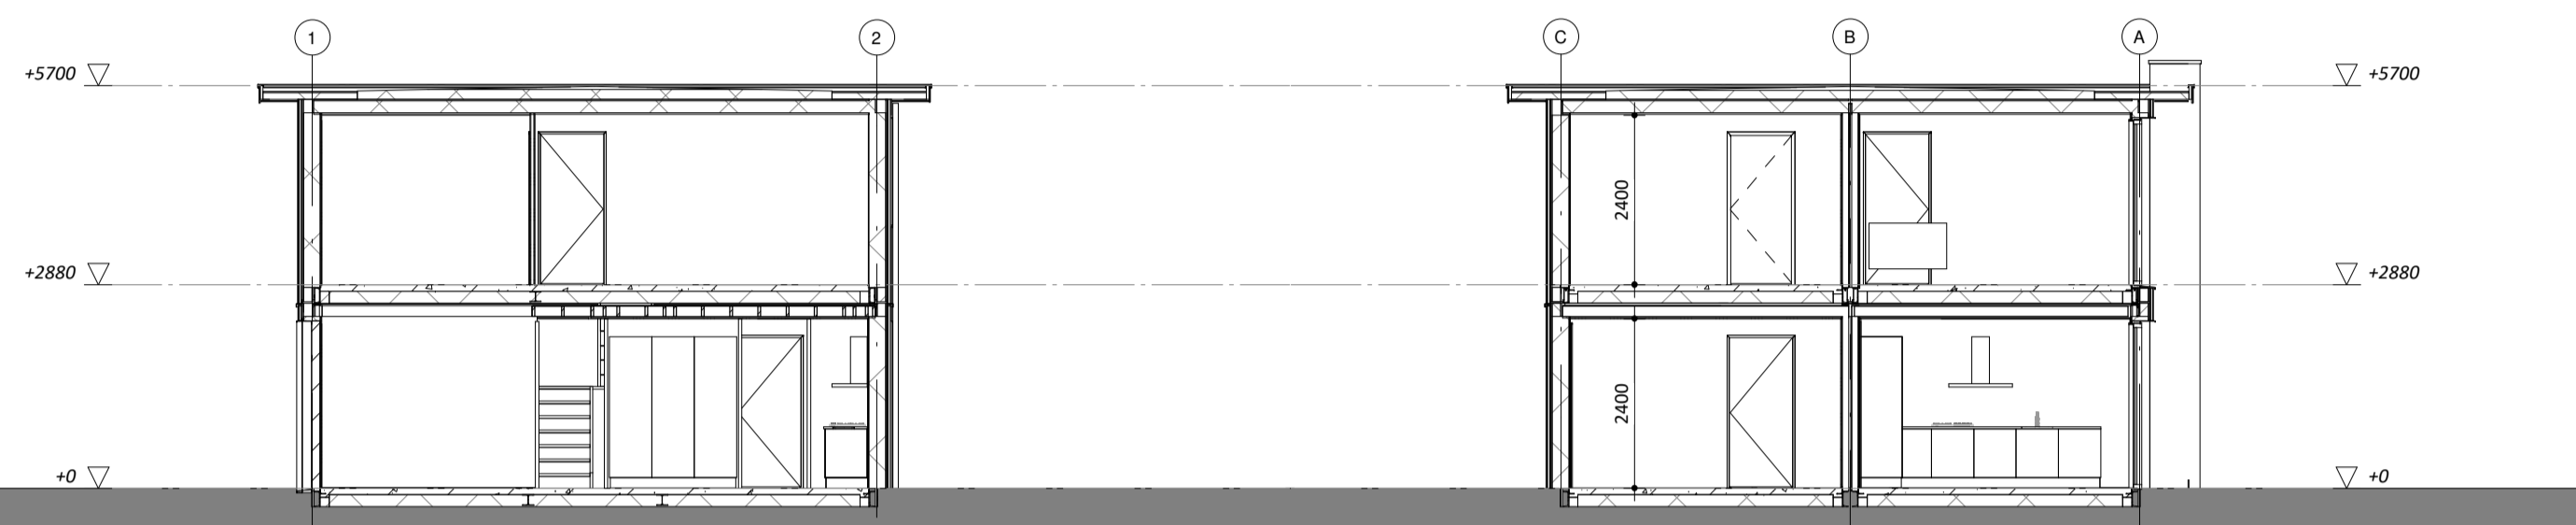


doorsnede A

doorsnede B

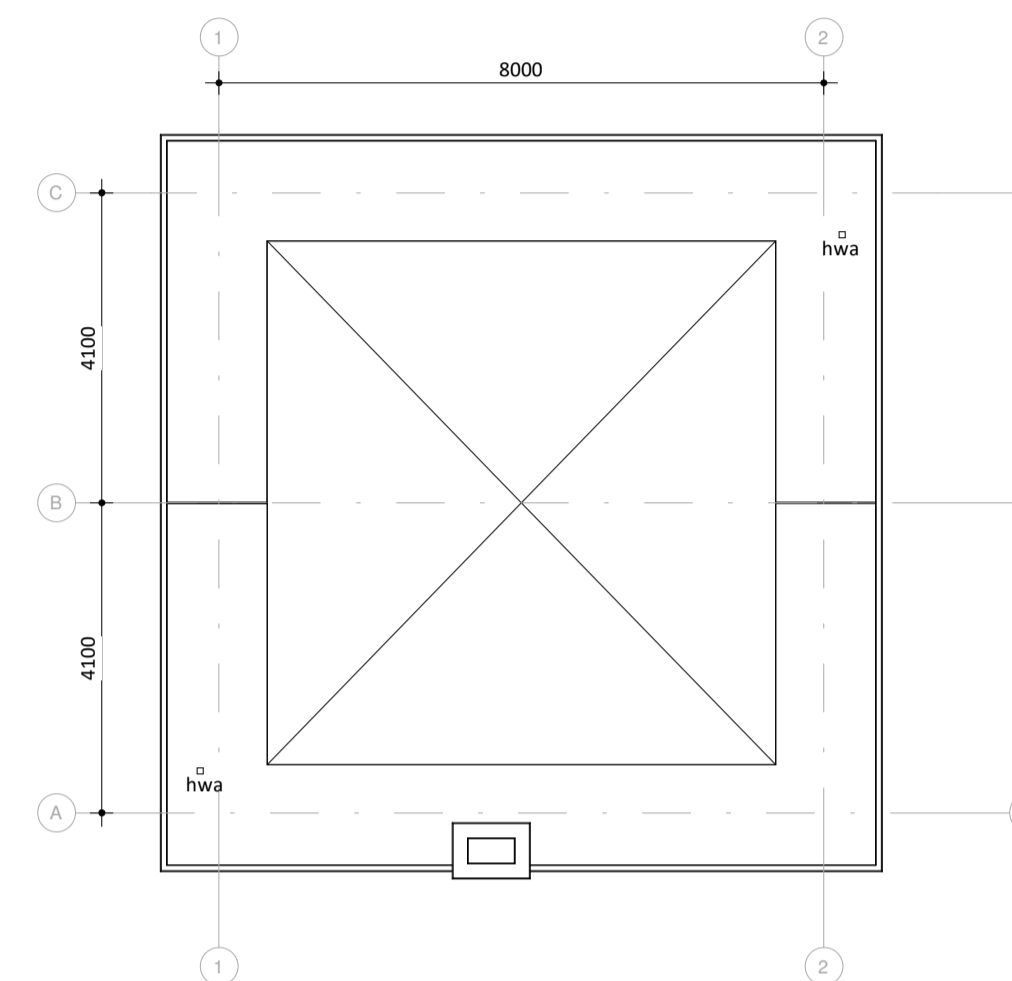


dakaanzicht

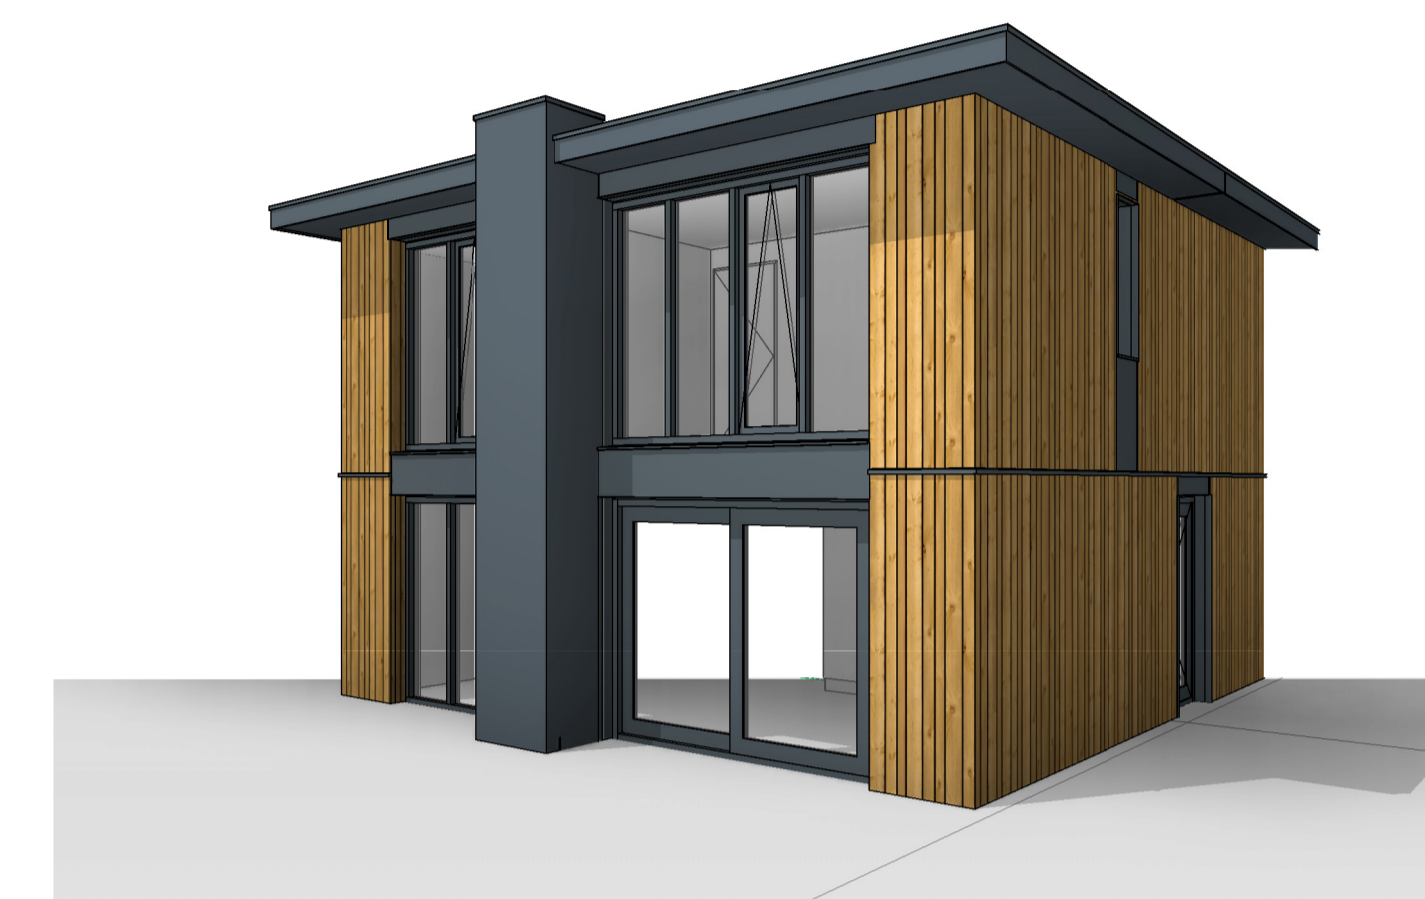


RUIMTE-OVERZICHT



Nr.	Ruimtebenaming	Opp.
0.01	entreehal	8,4 m ²
0.02	TR	1,0 m ²
0.03	toilet	1,1 m ²
0.04	badkamer	3,7 m ²
0.05	slaapkamer 1	11,3 m ²
0.06	woon-/eetkamer	29,7 m ²
0.07	overloop	9,3 m ²
0.08	slaapkamer 2	11,3 m ²
0.09	slaapkamer 3	11,3 m ²
0.10	badkamer	3,6 m ²
0.11	slaapkamer 4	11,3 m ²
0.12	slaapkamer 5	11,3 m ²
		113,3 m ²
	Bruto vloeroppervlak	= 145,0 m ²
	Gebruiksoppervlak	= 104,6 m ²
	Verblijfsgebied	= 72,7 m ²

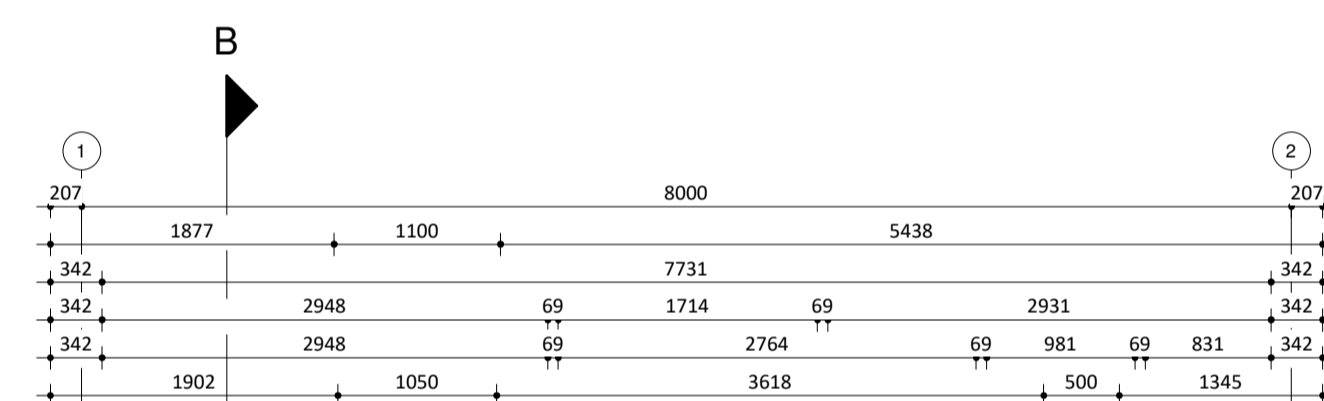

B
begane grond

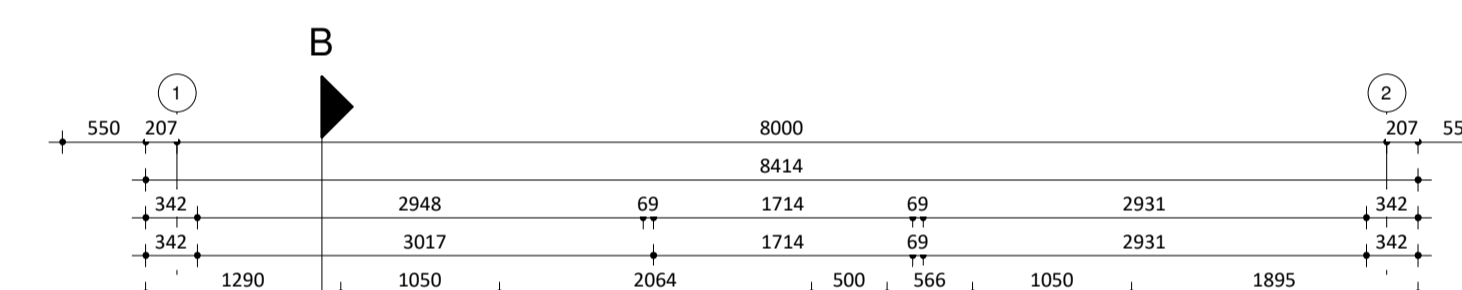

B
eerste verdieping

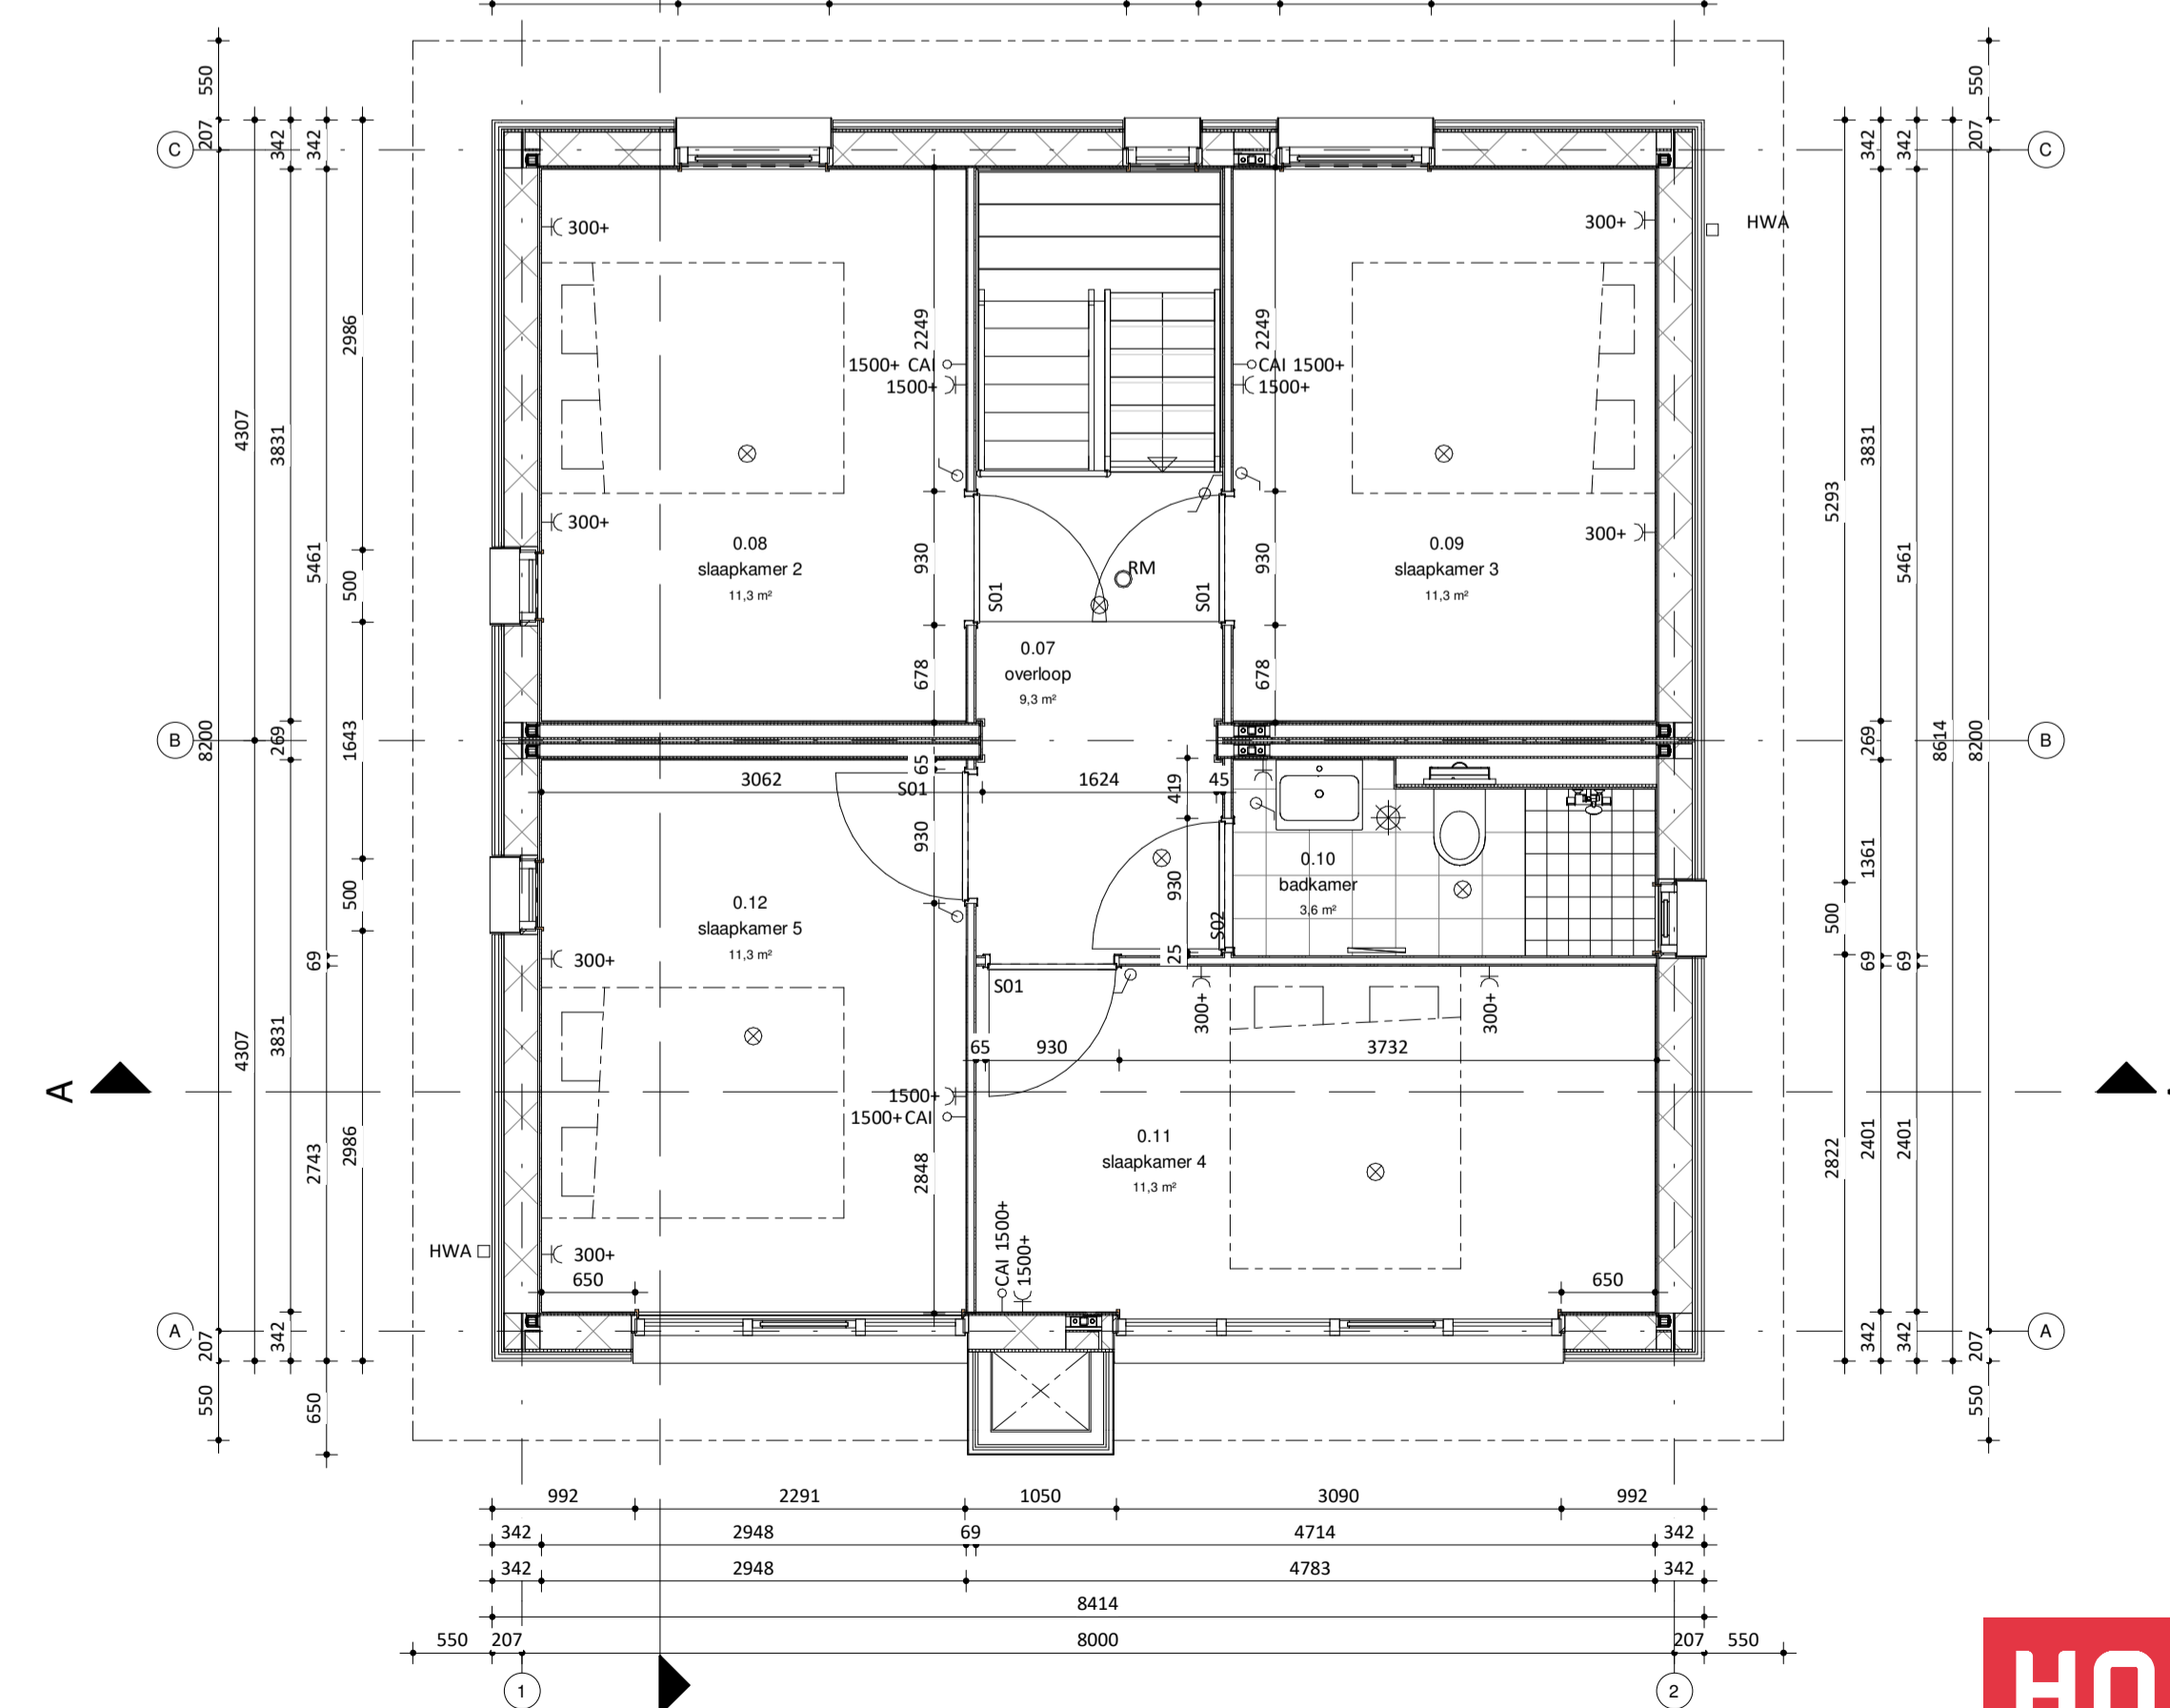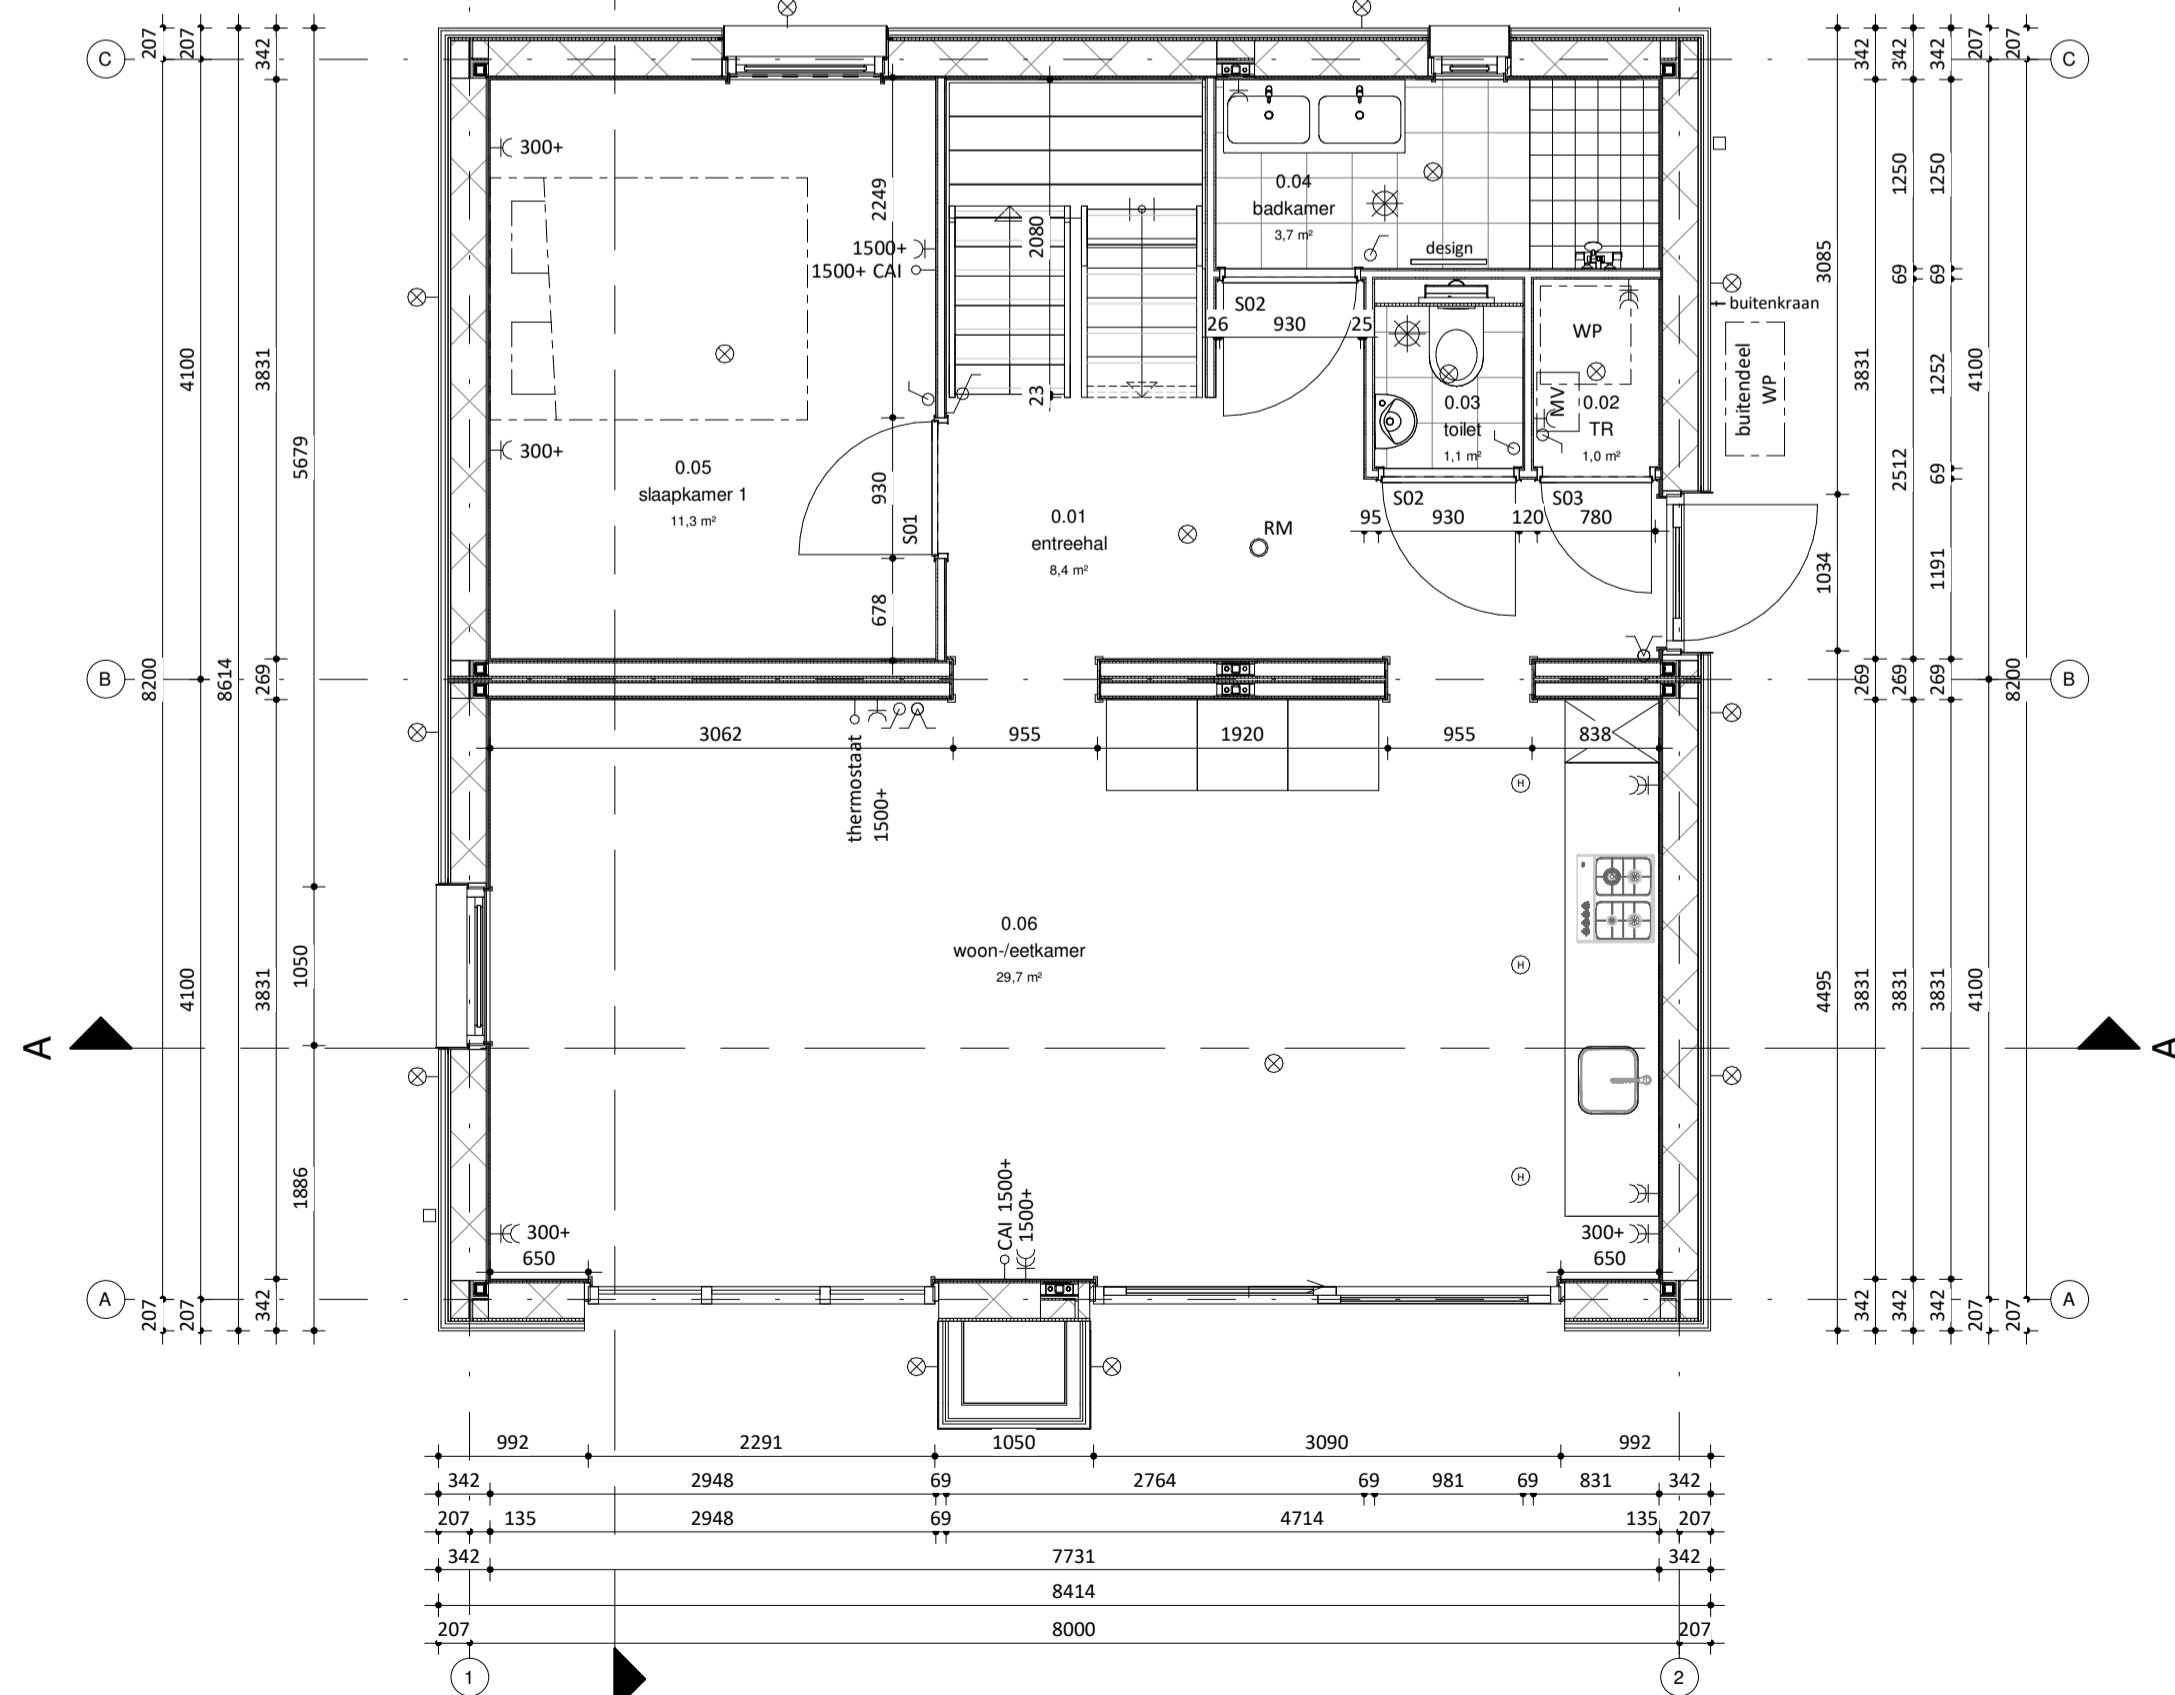

RENVOOI ALGEMEEN

- Beton-, hout-, en staalconstructies alsmede wapening volgens berekening van de constructeur
- Constructie-onderdelen stormvast veranderen d.m.v. ankers en boutconstructies
- Staalconstructie-onderdelen welke in aanraking komen met de buitenlucht thermisch verzinken volgens NEN 1275 en ISO 1461
- Luchtverversing volgens NEN 1087
- Elektra volgens NEN 1010

RENVOOI ELEKTRA

- Enkele schakelaar
- Wisselschakelaar
- WCD-E geaard
- Halogeenspot
- WCD-D geaard
- Mechanische ventilator
- Lichtpunt
- Radiator

RENVOOI MATERIALEN

Onderdeel	Materiaal	Kleur
Gevelbekleding	Waxedwood Gold vuren	natuur
Overstek	Volkern	RAL 7016
Kaders	Aluminium	RAL 7016
Waterslag	Aluminium	RAL 7016
Kozijnen	Kunststof	RAL 7016
Draaiende delen	Kunststof	RAL 7016
Deuren	Kunststof	RAL 7016
Dakbedekking	Bitumen	Grijs
Daktrim	Aluminium	RAL 7016
Hwa	Zink	natuur



NB 16 Cube Magnifique Marina Strandbad te

OPDRACHTGEVER: EuroParcs Real Estate B.V., Olburgen
 Oude Apeldoornseweg 48, 7333 NS Apeldoorn
 GETEKEND: 15-12-2020 EO
 GEWIZZIGD

ONDERWERP: Ontwerptekening permanente bouw houten gevel

TEKENINGNUMMER: DO-001
 SCHAAL: 1:50/1:100