


Maîtrise d'ouvrage : **SARL LES CHALETS DE LA MADELEINE**
 M. DOP Henk
 18, Allée du Lac Saint André
 73 382 LE BOURGET DU LAC



Maîtrise d'oeuvre : **SARL d'architecture Breyton & Chabut**
 67, Chemin de la Charrette
 73 200 ALBERTVILLE

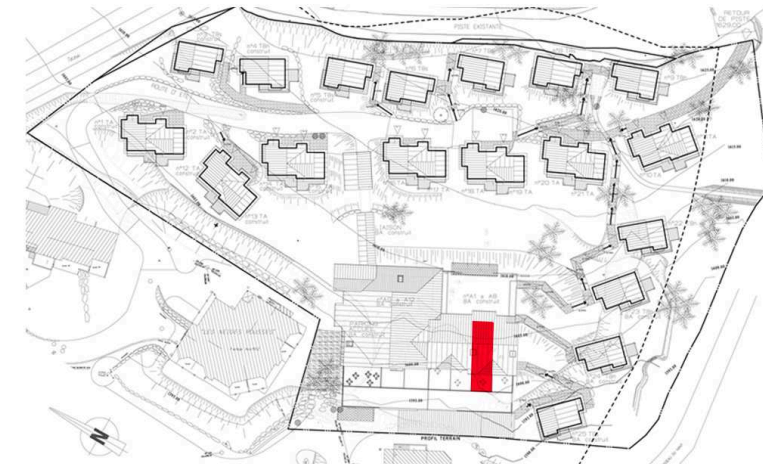

Séjour	18,08
Cuisine	6,89
Hall / Pl.	3,70
Ch1	9,73
Bains	4,67
WC	1,47
Dgt.	0,95

Surface habitable 45,49 m²

Terrasse 30,20 m²

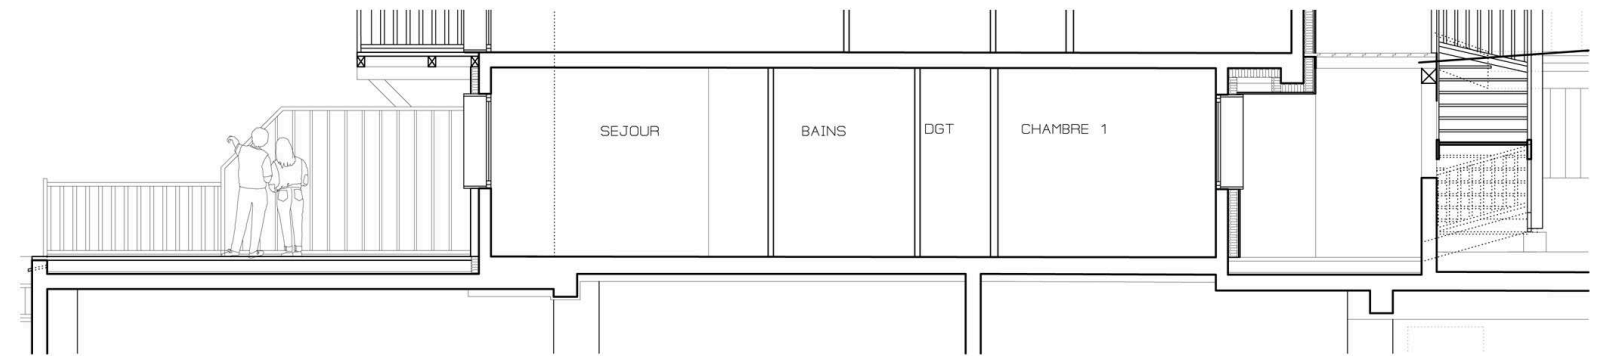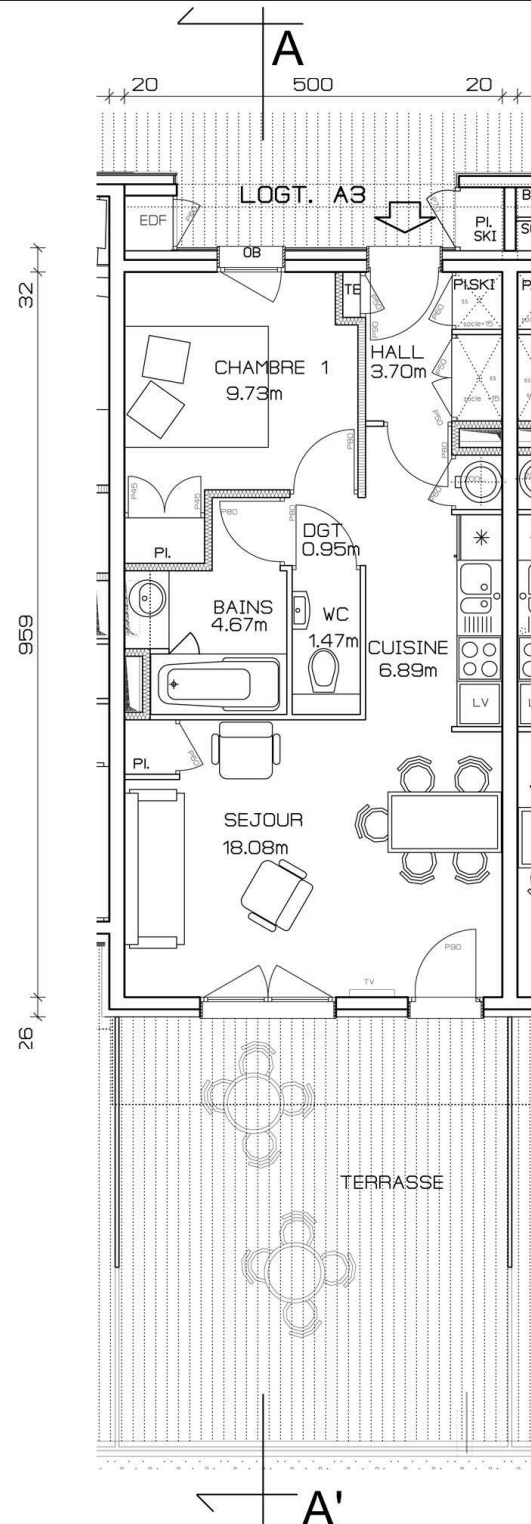

Coupe AA'

Echelle : 1/100°

Tout en gardant les caractéristiques du plan, le maître d'ouvrage se réserve la possibilité d'y apporter des modifications de détails en fonction des différents impératifs de construction.