



Maîtrise d'ouvrage : **SARL LES CHALETS DE LA MADELEINE**
 M. DOP Henk
 18, Allée du Lac Saint André
 73 382 LE BOURGET DU LAC

Maîtrise d'oeuvre : **SARL d'architecture Breyton & Chabut**
 67, Chemin de la Charrette
 73 200 ALBERTVILLE

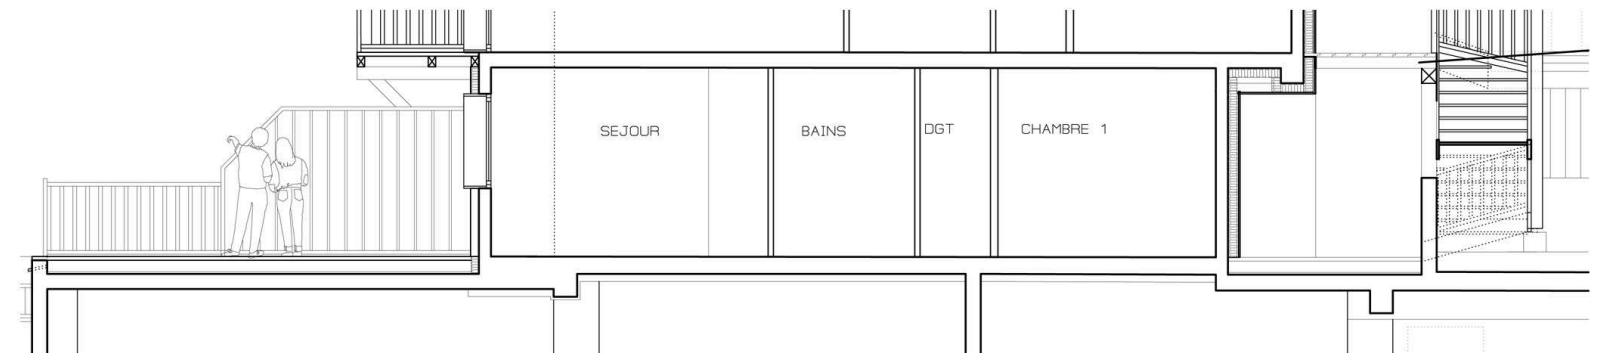

	S. hab.
Séjour	18,06
Cuisine	7,86
Hall / Pl.	4,06
Ch1	10,83
Bains	5,10
Surface habitable	45,91 m²
Terrasse	30,79 m ²

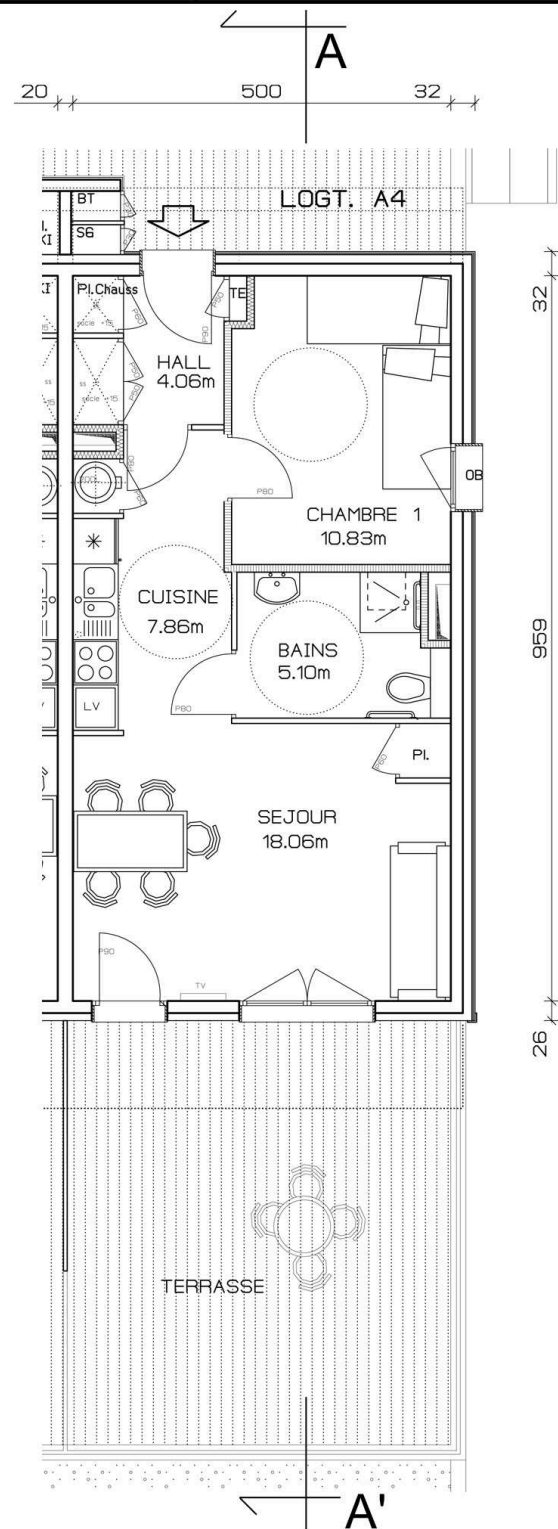

Coupe AA'

Echelle : 1/100°

Tout en gardant les caractéristiques du plan, le maître d'ouvrage se réserve la possibilité d'y apporter des modifications de détails en fonction des différents impératifs de construction.