


1/17

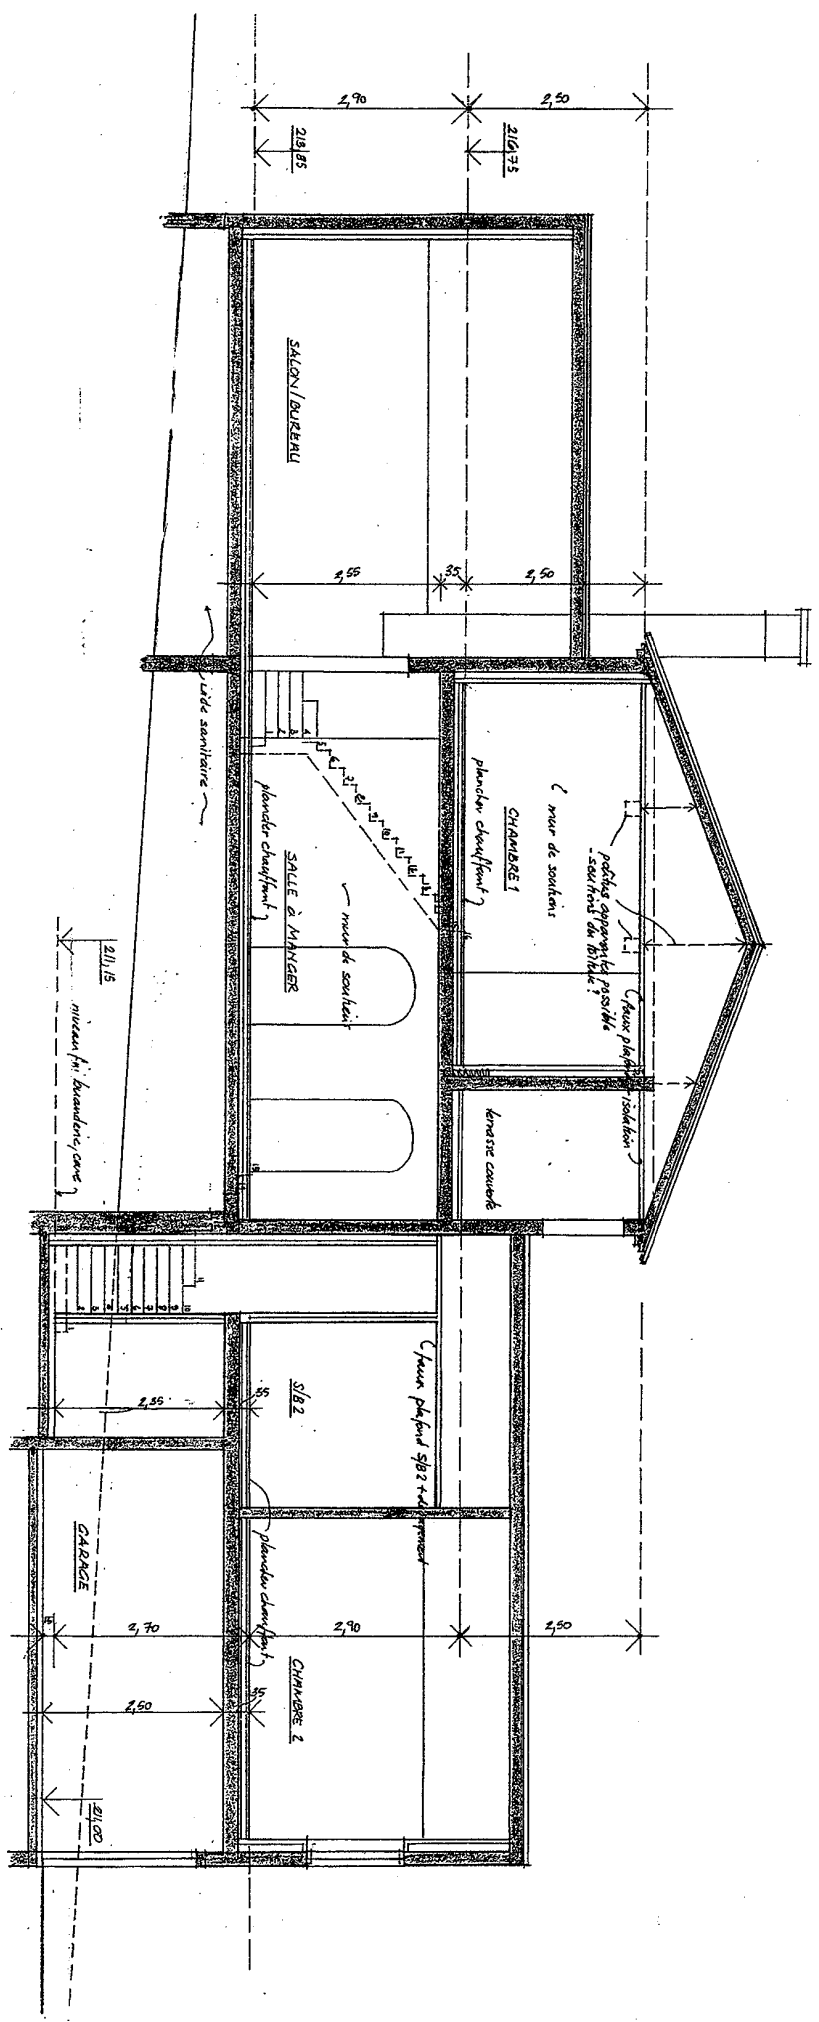

COUPE A-A

Joop W. BLOM MSc  
De Sille Wille 255  
NL 6091 WH OOSTELBEERS  
PAYSBAS  
Telephone: +31 13 5136067  
Telefax: +31 13 5136068  
E-mail: joop@GeolCT.nl

Echelle 1=75

PROJET: M. BLOM LES CANTERELLES MONTBRUN  
D.G. MOLLET ARCHITECTE DEAO #18x 04 90 64 14 45