



Maîtrise d'ouvrage : **SARL LES CHALETS DE LA MADELEINE**  
 M. DOP Henk  
 18, Allée du Lac Saint André  
 73 382 LE BOURGET DU LAC

Maîtrise d'oeuvre : **SARL d'architecture Breyton & Chabut**  
 67, Chemin de la Charrette  
 73 200 ALBERTVILLE

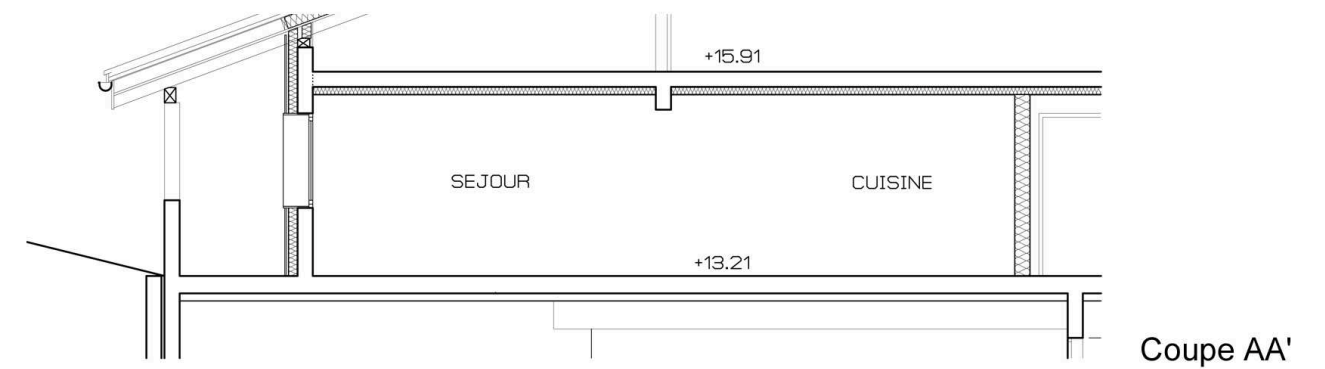

	S. hab.
Séjour / Cuisine	24,90
Hall / Pl.	5,13
Ch. / Pl.	11,83
Bains	4,28
<b>Surface habitable</b>	<b>46,14 m<sup>2</sup></b>

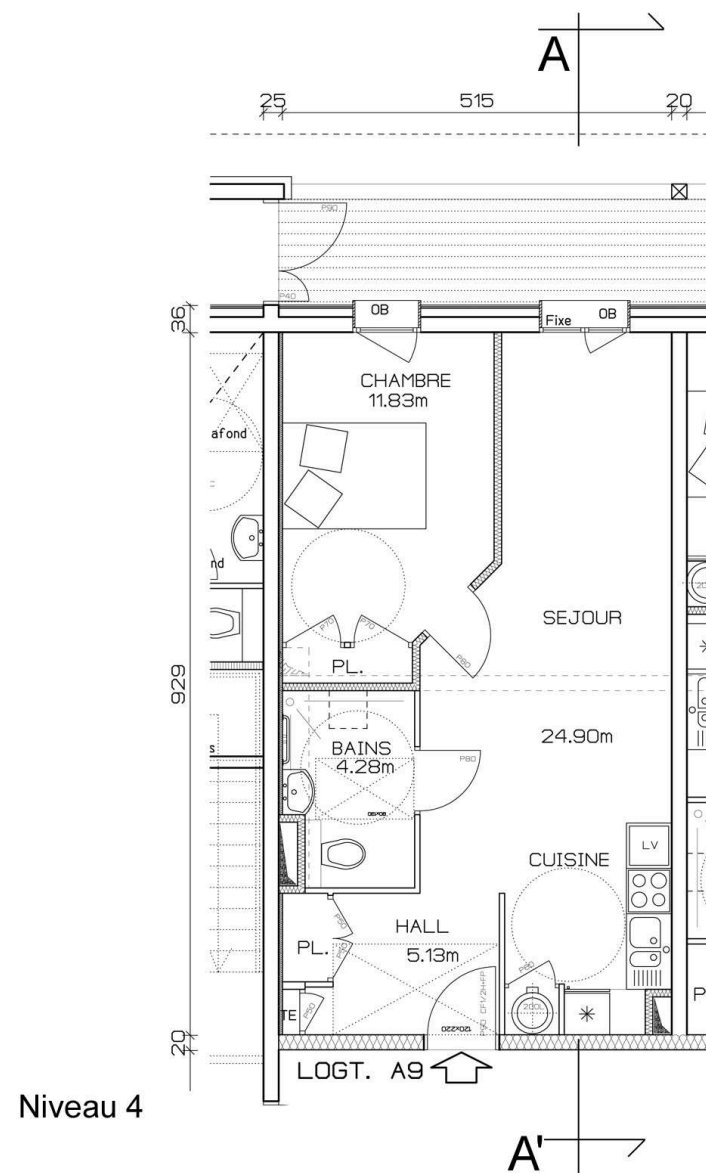

Echelle : 1/100°

Tout en gardant les caractéristiques du plan, le maître d'ouvrage se réserve la possibilité d'y apporter des modifications de détails en fonction des différents impératifs de construction.