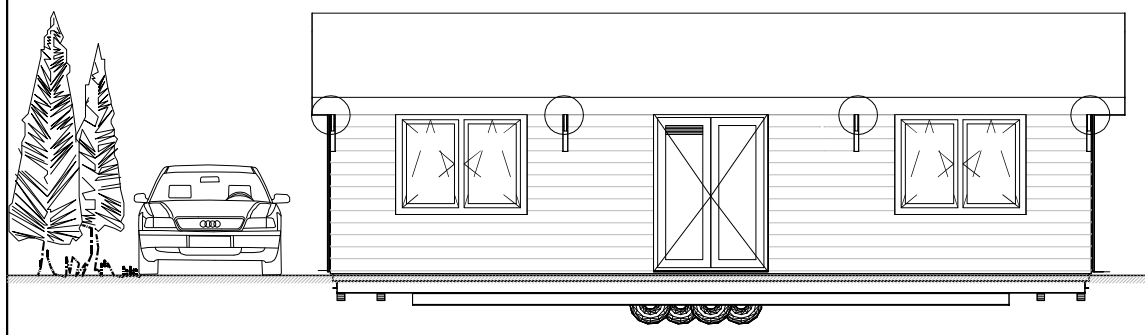

Voorgevel 1 :100

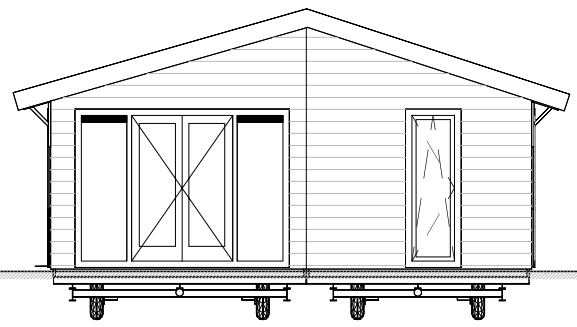

Rechter zijgevel 1 :100

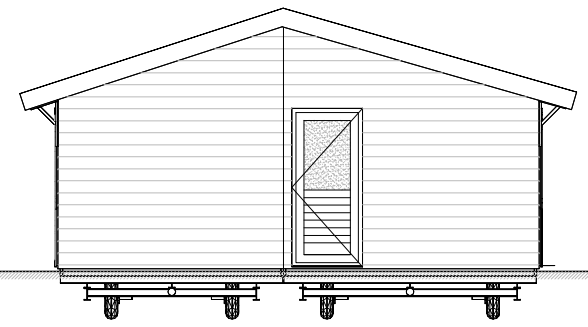

Linker zijgevel 1 :100

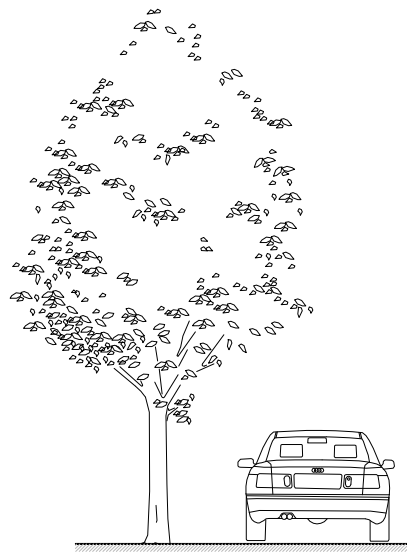

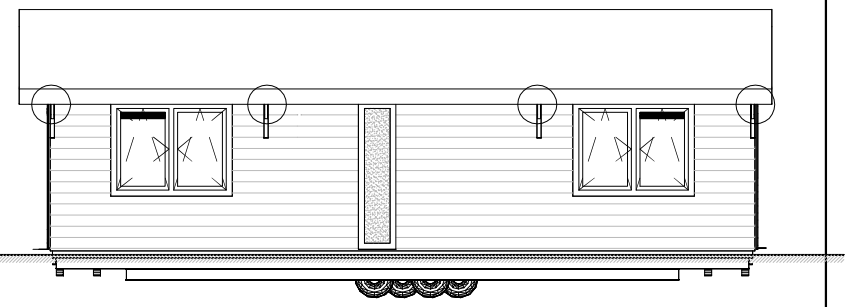

Achtergevel 1 :100

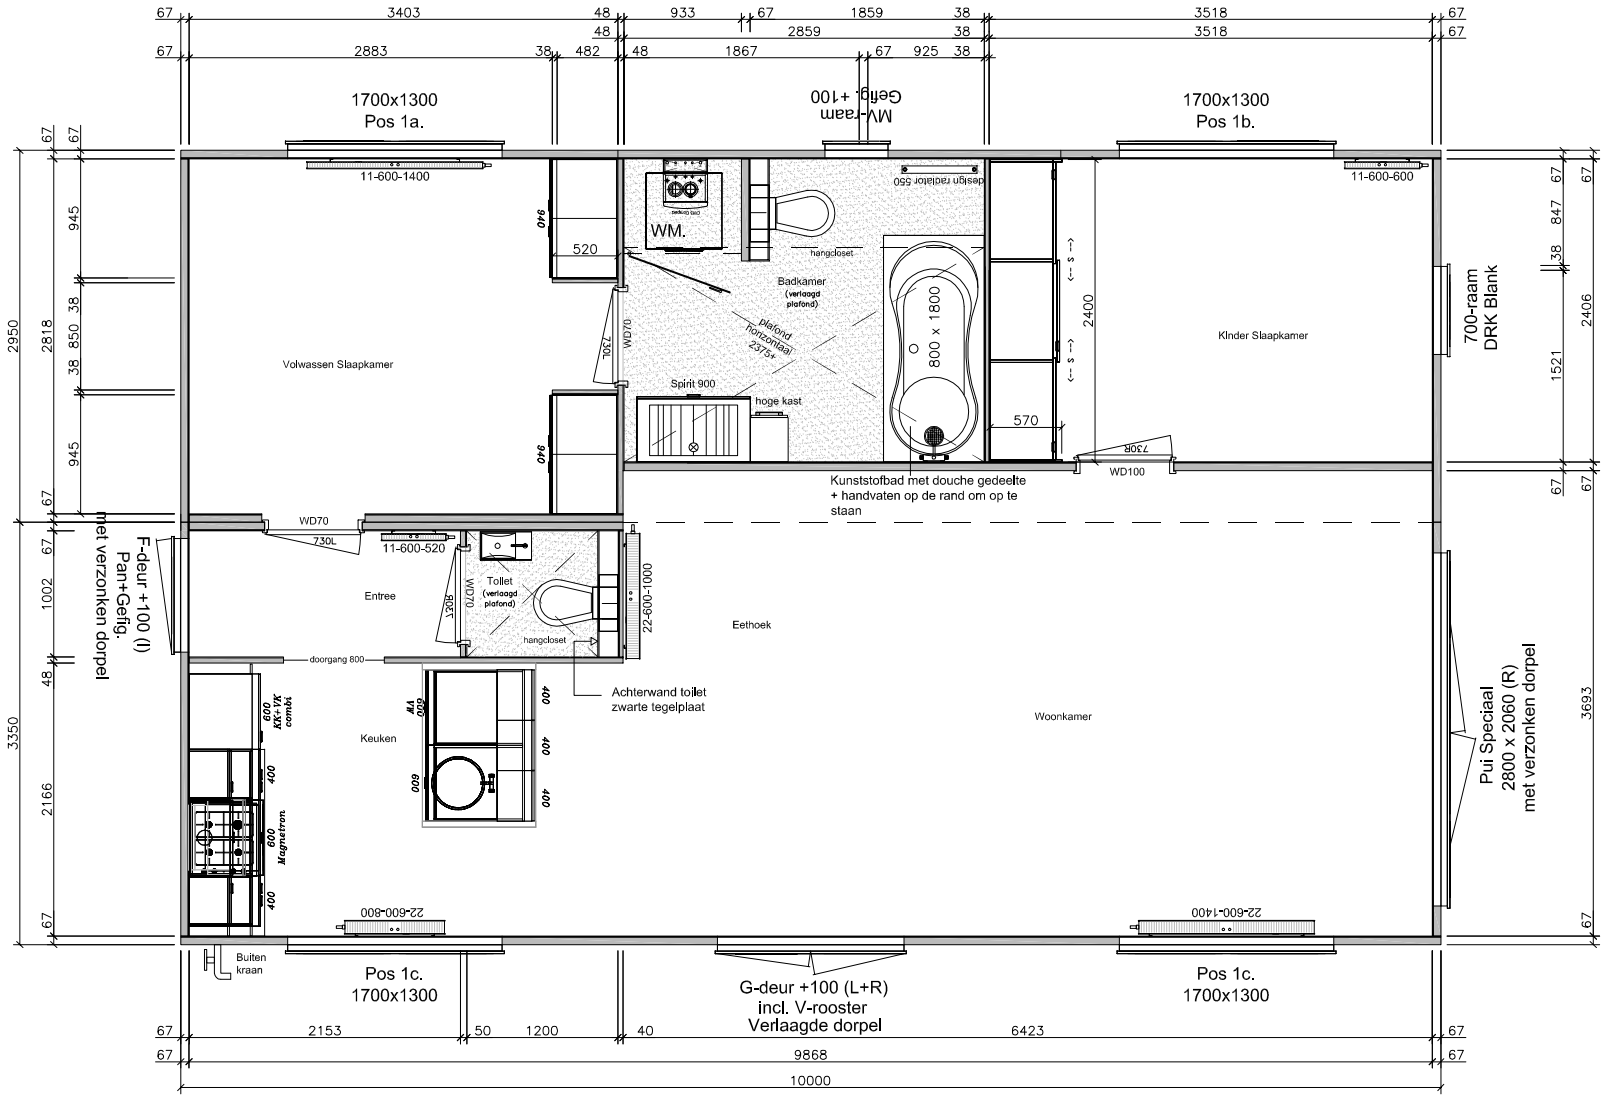

Plattegrond 1:60

= Console
4st. 16 Graden
4st. 18 Graden

Let op ! Toegangsdeuren met verlaagde dorpel.

Let op ! Aangepaste starthoogte gevelbekleding.

Gevels en Plattegrond

WANDERS
Mobiele Chalets

Ettenseweg 57
7071 AB Ulft
Tel: 0315-695910 / Fax:0315-630859

Type: DH Utrecht puntdak		Spiegelbeeld		
Vloermaat:	3350 x 10000 2950 x 10000			
Afnemer:	RCVK			
Familie:	[redacted]			
Getekend: MFG		1: -	-	-
Datum: [redacted]	D	2: -	-	-
Schaal: -		3: -	-	-
		4: -	-	-

Tek.nr: Cha7811

A3